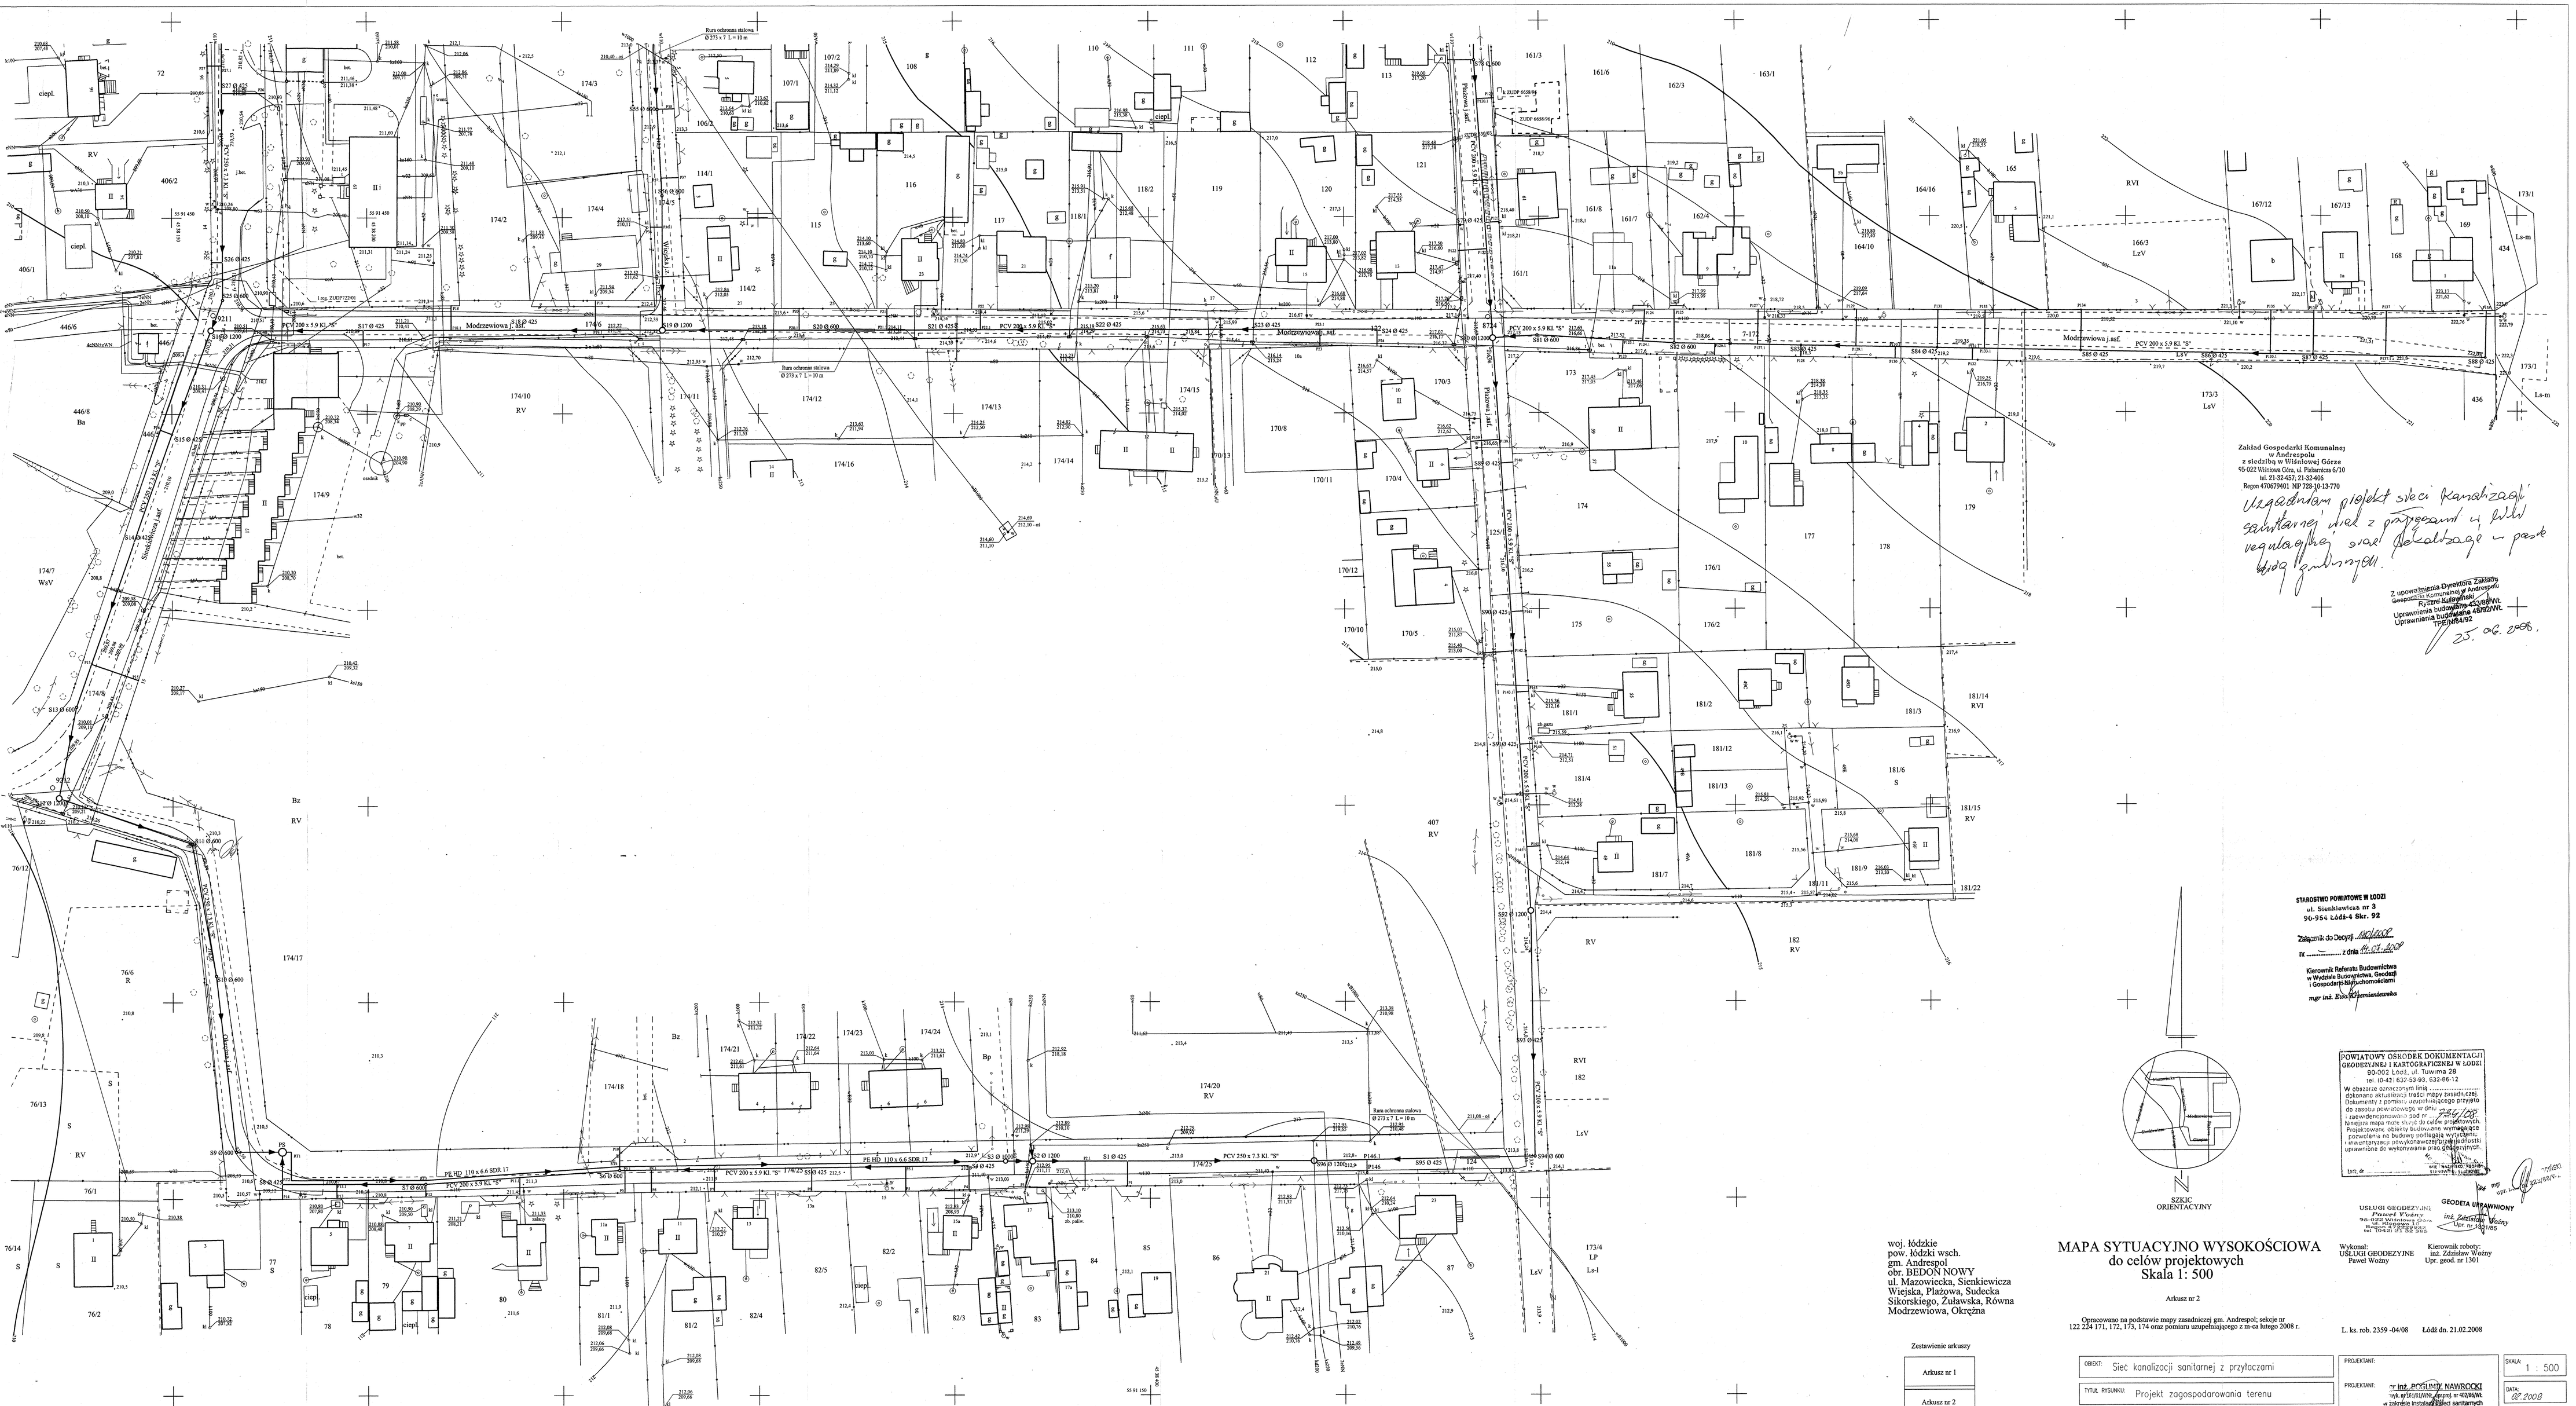

Zakład Gospodarki Komunalnej
w Andrespolu
z siedzibą w Wiśniowej Górze
95-002 Wiśniowa Góra, ul Polomicka 6/10
tel. 21-32-057, 21-32-606
Regon 470679401, NIP 728-10-13-770

Uzgadniam projekt sieci kanalizacji sanitarnej dział z przyłączami i bilans wody gospodarczej.

Z upoważnienia Dyrektora Zakładu
Gospodarki Komunalnej w Andrespolu
Paweł Kaźmierski
Uprawnienia budowlane 482/92/WL
Uprawnienia budowlane 482/92/WL
TPF/0654/02
25. 06. 2008.

STAROSTWO POWIATOWE W ŁODZI
ul. Sienkiewicza nr 3
90-954 Łódź-4 Skr. 92

Załącznik do Decyzji nr 1/08
Nr ____ z dnia 04.09.2008

Kierownik Referatu Budownictwa
w Wydziale Budownictwa, Geodezji
i Gospodarki Nieruchomościami
mgr inż. Elżbieta Wiśniewska

SZKIC ORIENTACYJNY

woj. łódzkie
pow. łódzki wsch.
gm. Andrespol
obr. BEDON NOWY
ul. Mazowiecka, Sienkiewicza
Wiejska, Plażowa, Sudecka
Sikorskiego, Zuławska, Równa
Modrzewiowa, Okrężna

Zestawienie arkuszy

Arkusz nr 1
Arkusz nr 2

DOWIATOWY OŚRODEK DOKUMENTACJI GEODEZYJNEJ I KARTOGRAFICZNEJ W ŁODZI
90-002 Łódź, ul. Tuwima 26
tel. (0-42) 632-53-93, 632-86-12

W zasobie ośrodka znajdują się dokumenty aktualizacyjne mapy zasadniczej, dokumenty geodezyjne uzgodnionego projektu zagospodarowania w obr. ____ Bedon Nowy ____ arkusz ____ 2 ____ oraz kopia mapy tego obrębu z tego projektowej. Projektowane obiekty budowlane wymagające pozwolenia na budowę polegają wyrysowaniu i inwentaryzacji powykonawczej projektu uprawnienia do wykonywania prac geodezyjnych.

Łódź, dn. 21.02.2008

USŁUGI GEODEZYJNE
Paweł Woźny
96-050 Konstancin-Jeziorna
ul. Wincentego Pola 6
tel. 022 752 03 05

GEODETA UPRAWNIONY
inż. Zdzisław Woźny
Upr. geod. nr 1301

MAPA SYTUACYJNO WYSOKOŚCIOWA
do celów projektowych
Skala 1: 500

Arkusz nr 2

Opracowano na podstawie mapy zasadniczej gm. Andrespol; sekcje nr 122 254 171, 172, 173, 174 oraz pomiaru uzupełniającego z m-ca lutego 2008 r.

Wykonał: USŁUGI GEODEZYJNE Paweł Woźny
Kierownik roboty: inż. Zdzisław Woźny Upr. geod. nr 1301

L. ks. rob. 2359 -04/08 Łódź dn. 21.02.2008

OBIEKT: Sieć kanalizacji sanitarnej z przyłączami	PROJEKTANT:	SKALA: 1 : 500
TYTUŁ RYSUNKU: Projekt zagospodarowania terenu	PROJEKTANT: mgr inż. RYSZARD NAWROCKI upr. nr 1301/LO/86, decyzja nr 482/94/WL w zakresie instalacji wodno-kanalizacyjnych, decyzja nr 1301/LO/97/3915/03	DATA: 07.2008
ADRES INWESTYCJI: Bedon Nowy, gmina Andrespol	ASYSTENT: PROJEKTANTA Jacek Nawrocki	NR RYS. 2