

SZKIC ORIENTACYJNY

woj. łódzkie
pow. łódzki wsch.
gm. Andrespol
obr. ANDRESPOL
ul. Żytnia

MAPA SYTUACYJNO WYSOKOŚCIOWA
do celów projektowych
Skala 1:500


Opracowano na podstawie mapy zasadniczej gm. Andrespol; sekcja nr 122 224 214 oraz pomiaru uzupełniającego z m-ca czerwca 2009 roku.

Wykonał:
USŁUGI GEODEZYJNE
Paweł Woźny

L. ks. rob. 2359-77/09

Kierownik robót:
Inż. Zdzisław Woźny
Upr. geod. nr 1301

Łódź dn. 30.06.2009

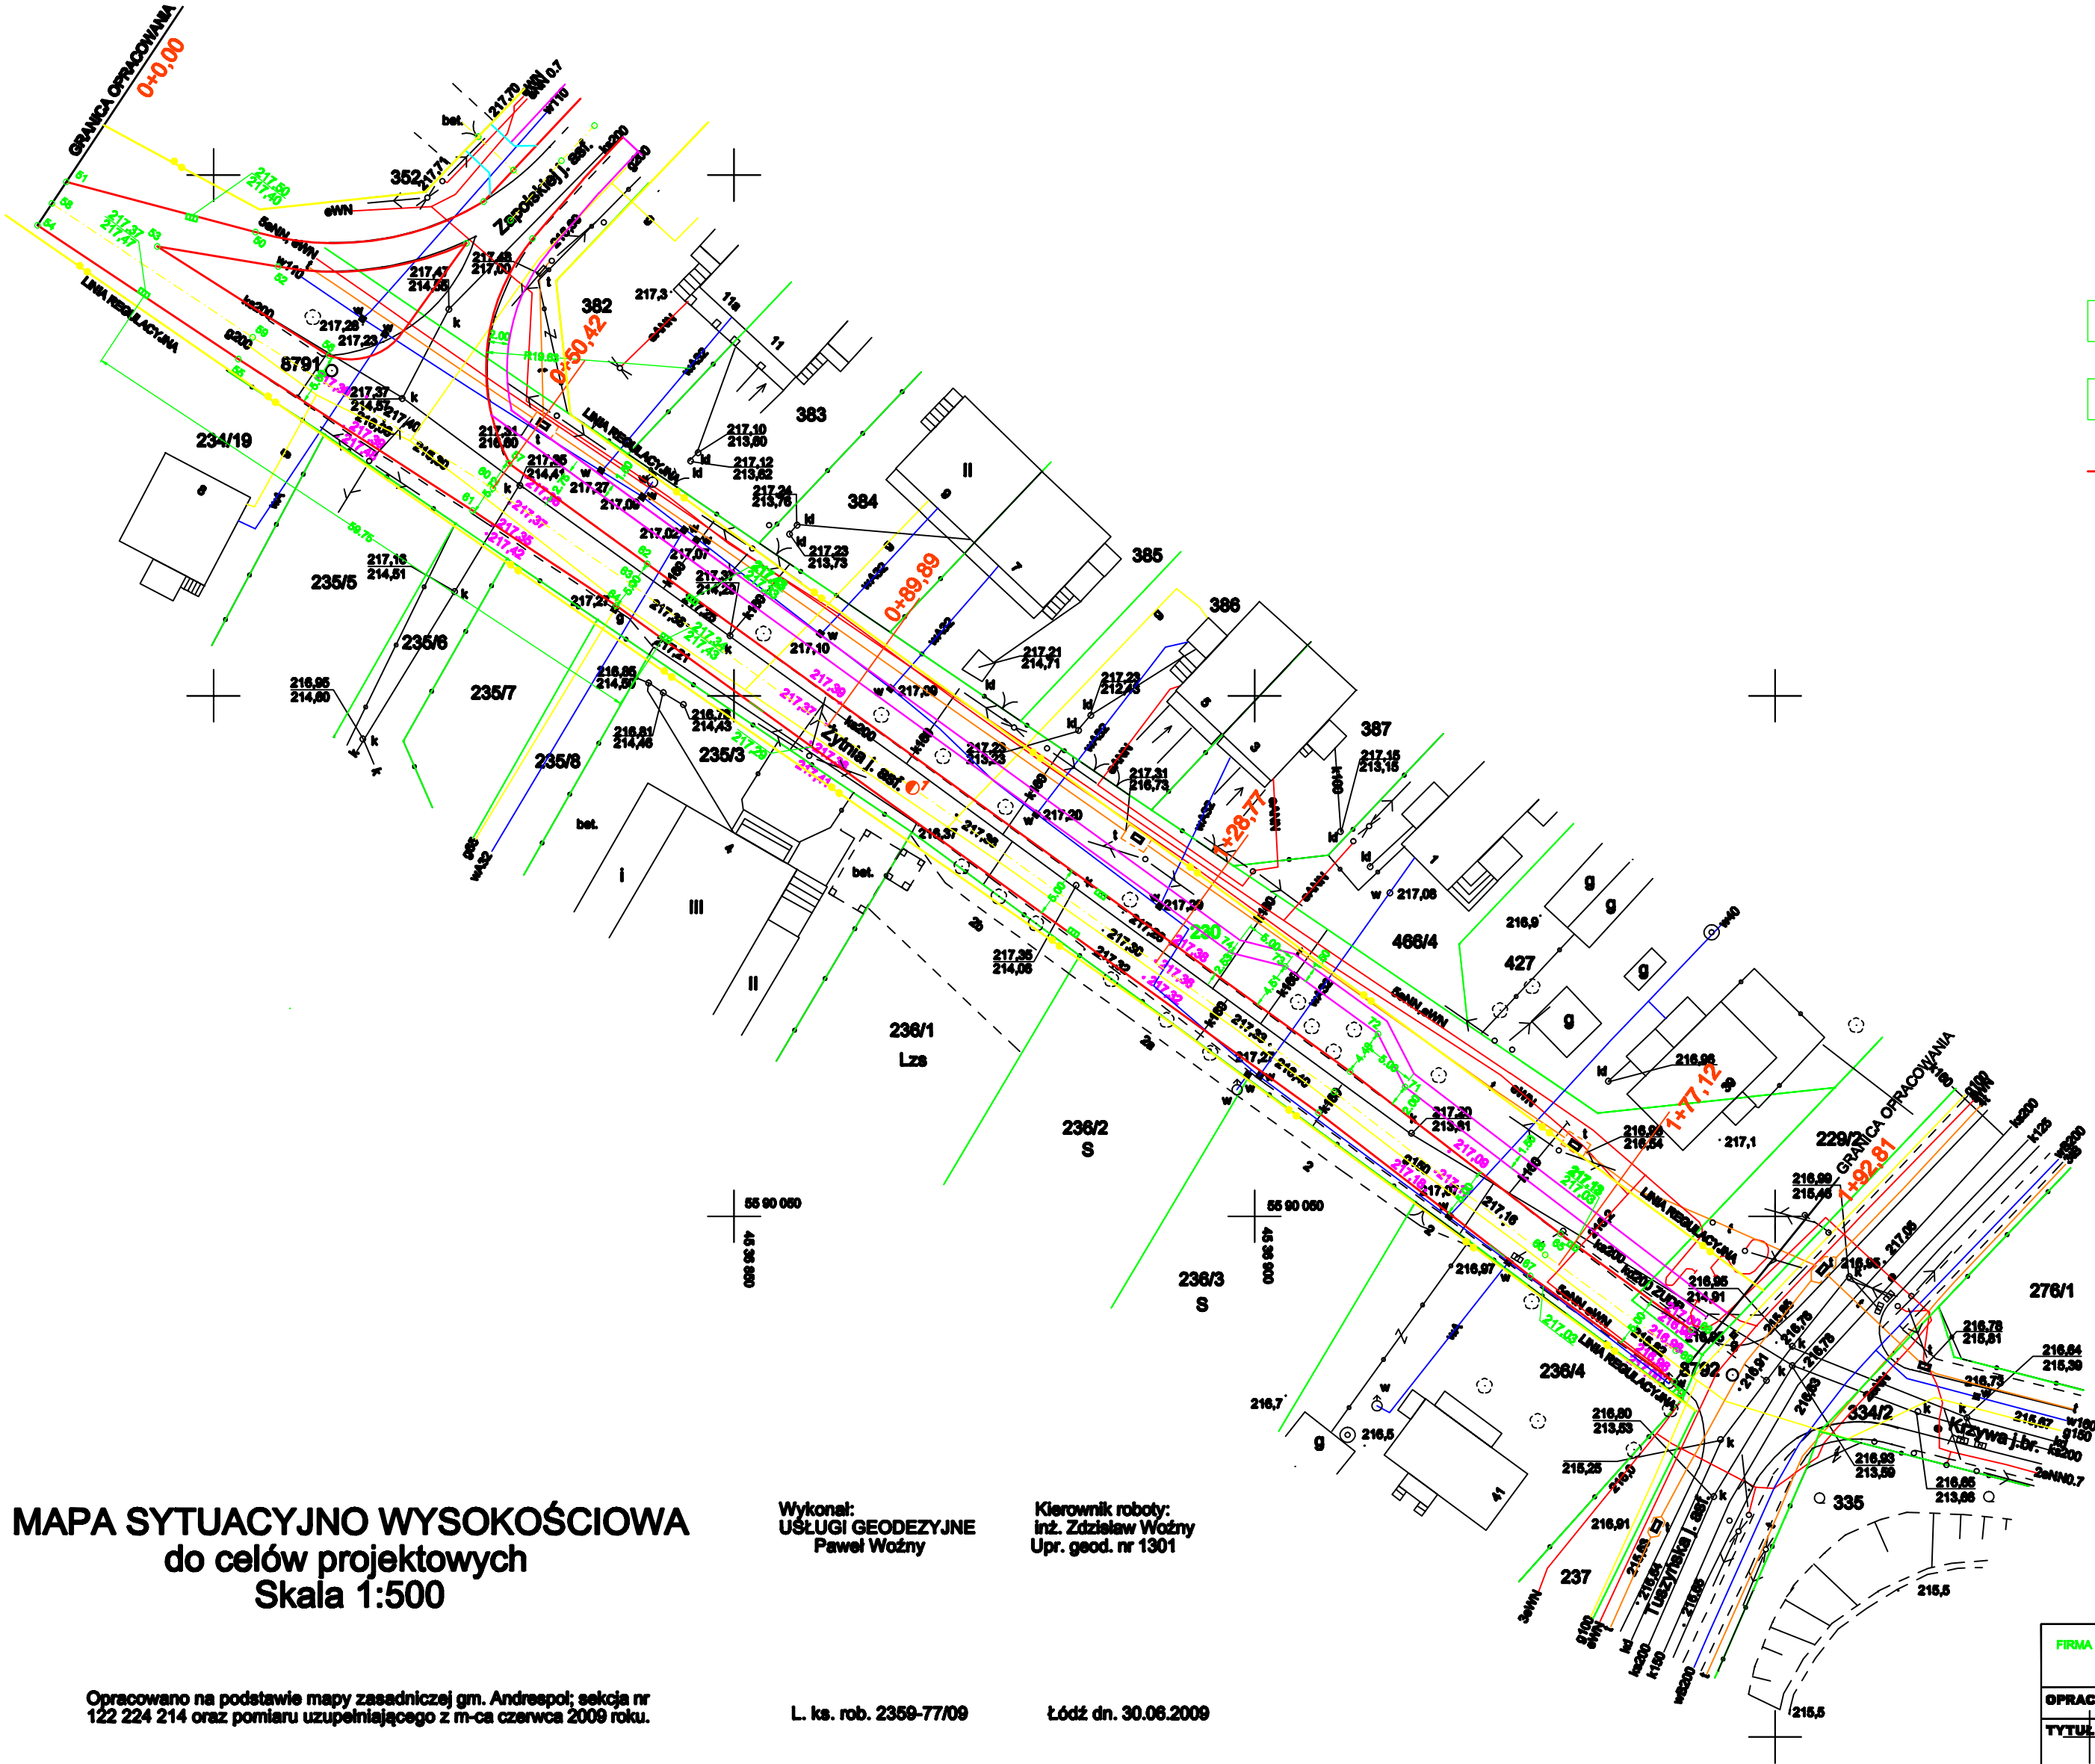

- NAWIERZCHNIA JEZDNI
- CHODNIK DLA PIESZYCH
- KRAWĘŻNIK JEZDNIOWY

UWAGA!
Niniejszy egzemplarz mapy jest wydrukiem mapy
sytuacyjno - wysokościowej do celów projektowych
w skali 1:500 zaewidencjonowanej w P.O.D.G.iK.
w Łodzi w dniu 10.07.2009 pod nr 2515/09

Za zgodność z oryginałem:

FIRMA PROJEKTOWO-WYKONAWCZA		OBIEKT: Przebudowa ulic Zapolskiej, Żytniej i Krzywej w Andrespolu	PROJEKTOWAŁ:		Nr upr.	Podpis	
KONSTRUKTOR			mgr inż. Krzysztof Pleśki		3187/WK		
OPRACOWANIE:		Projekt budowlany	INWESTOR: Gmina Andrespol ul. Rakocińska 128 Andrespol	OPRACOWAŁ:			
TYTUŁ RYSUNKU:		Plan sytuacyjno-wysokościowy		DATA:		SKALA:	NR RYB:
				Wrzesień 2009		1:500	1B
BRANŻA:		Drogi					