


SZCZEGÓŁOWY  
ORIENTACYJNY

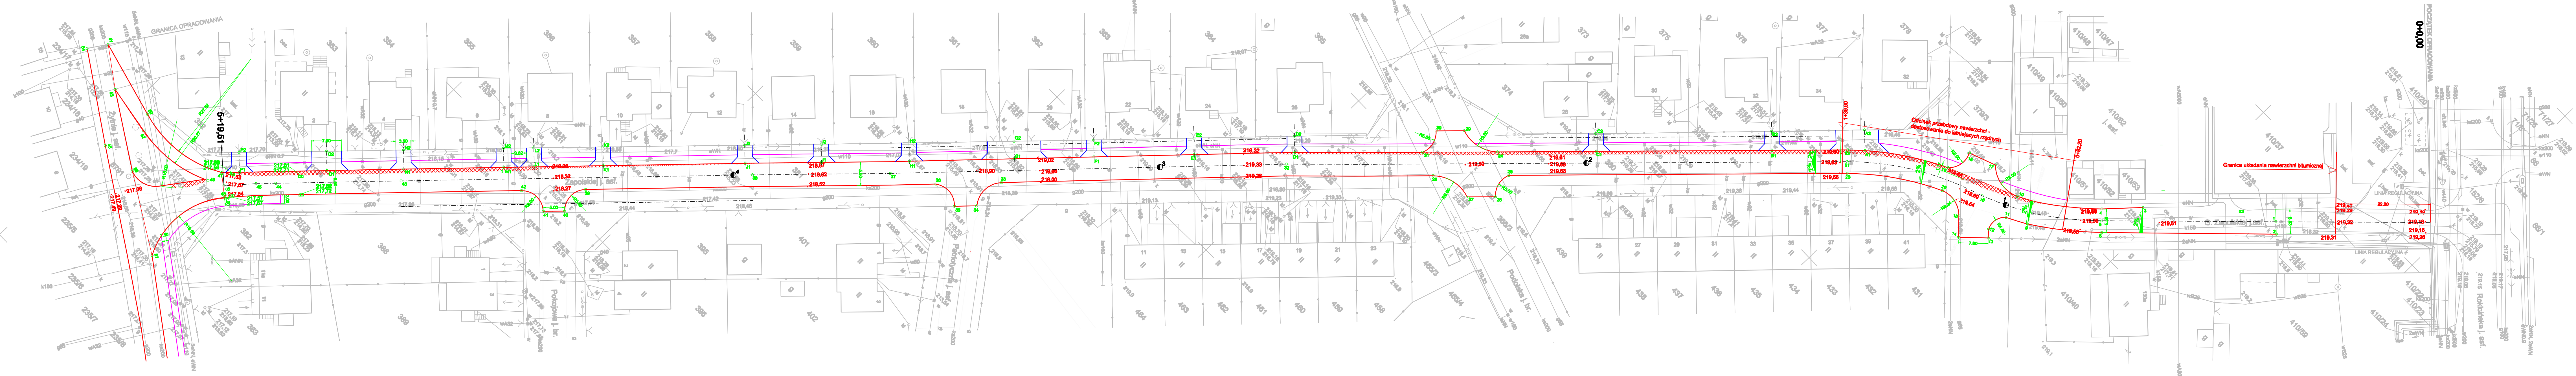

POSZERZENIE NAWIERZCHNI JEZDNI

woj. łódzkie  
pow. łódzki wsch.  
gm. Andrespol  
obr. ANDRESPOL  
ul. Zapolskiej

### MAPA SYTUACYJNO WYSOKOŚCIOWA do celów projektowych Skala 1:500

Opracowano na podstawie mapy zasadniczej gm. Andrespol; sekcja nr  
122 224 214 oraz pomiaru uzupełniającego z m-ca lipca 2009 roku.

Wykonak:  
USŁUGI GEODEZYJNE  
Paweł Woźny

Kierownik roboty:  
Inż. Zdzisław Woźny  
Upr. geod. nr 1301

L. ks. rob. 2359-81/09

Łódź dn. 21.07.2009

UWAGA!  
Niniejszy egzemplarz mapy jest wydrukiem mapy  
sytuacyjno - wysokościowej do celów projektowych  
w skali 1:500 zaawidencjonowanej w P.O.D.G.IK  
w Łodzi w dniu 30.07.2009 pod nr 2838/09

PRACOWNIA PROJEKTOWO-WYKONAWCZA Z KONSTRUKTOR	OBIEKT Przebudowa ul. Zapolskiej 2, etapu I Kierownik: Inż. Zdzisław Woźny	PROJEKTOWAŁ mgr inż. Krzysztof Ptasz	Wzrost	Podpis
OPRACOWAŁ mgr inż. Krzysztof Ptasz	INŻYNIER mgr inż. Krzysztof Ptasz	OPRACOWAŁ		
TYTUL SYTUACJI Organizacja ruchu	OPRACOWAŁ			
BRANŻA Drogi	DATA Miesiąc 2009	SKALA 1:500	NO TYTUŁ	1A