


**UL. KRÓTKA (do. ul. Źródlanej)**

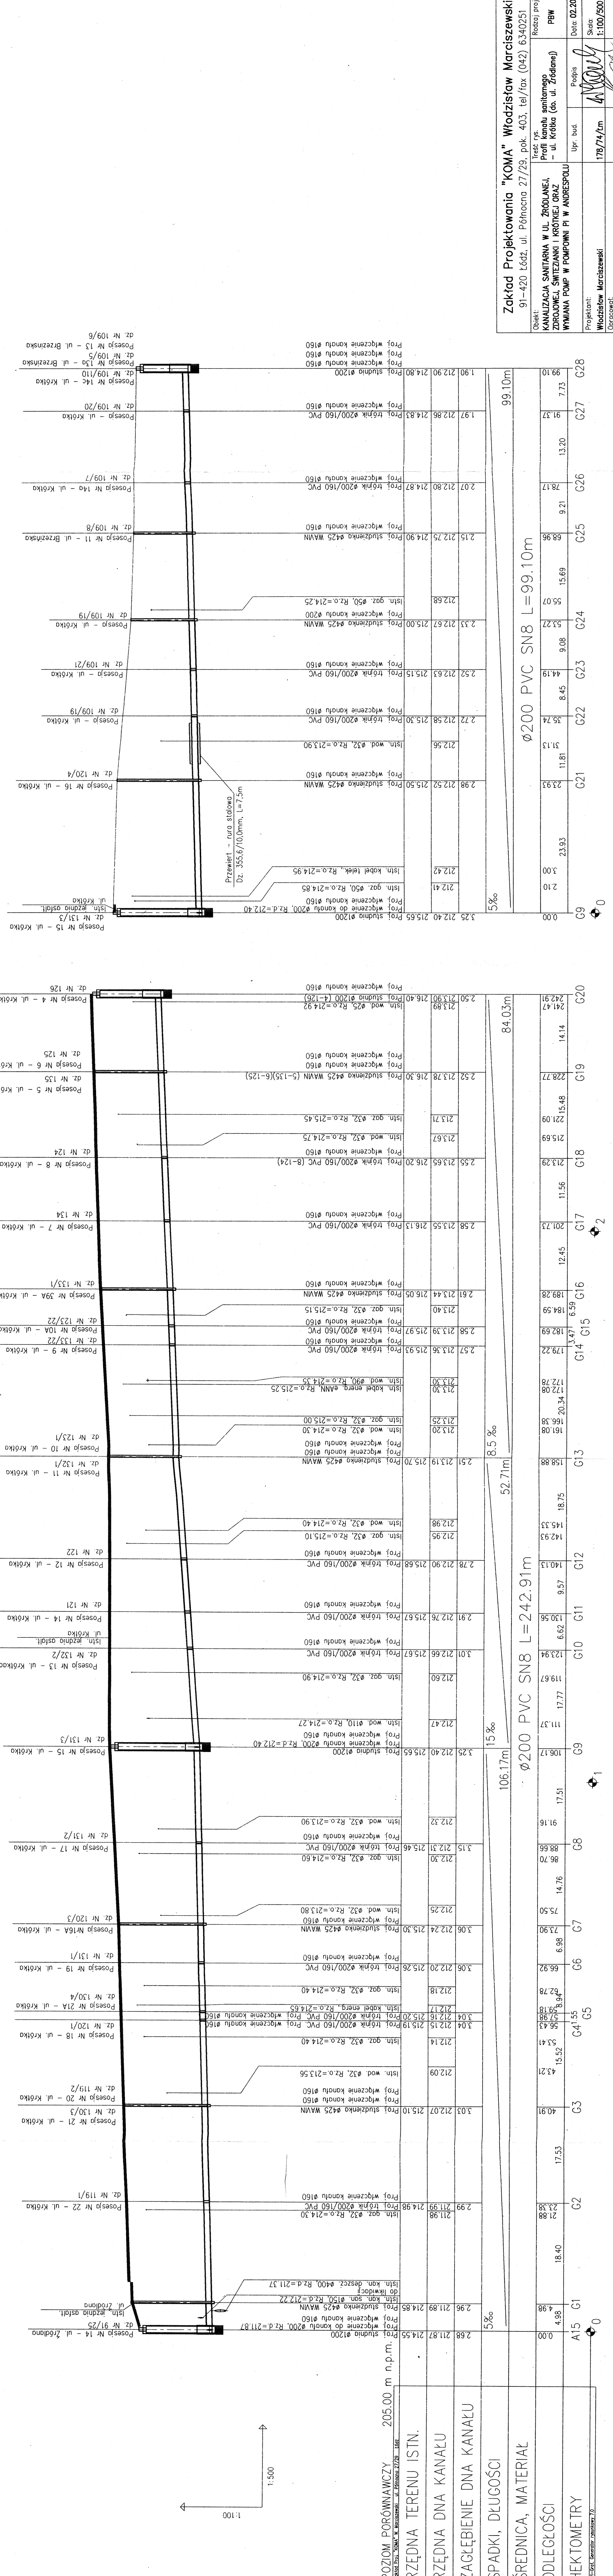

POZIOM PORÓWNAWCZY 205.00 m n.p.m.		RZĘDNA TERENU ISTN.		RZĘDNA DŃA KANAŁU		ZAGŁĘBIENIE DŃA KANAŁU		SPADKI, DŁUGOŚCI		ŚREDNICA, MATERIAŁ		ODLEGŁOŚCI		HEKTOMETRY	

**Zakład Projektowania "KOMA" Włodzisław Marciszewski**  
91-420 Łódź, ul. Północna 27/29, pok. 403, tel/fax (042) 6340251

Obekt: KANALIZACJA SANITARNA W UL. ŹRÓDLANEJ, ZDROJOWEJ, ŚWIEŻYŃKI I KRÓTKIEJ ORAZ WYMIANA POMP W POMPOWNI PI W ANDRESPOLU

Projektant: Włodzisław Marciszewski  
mgr. inż. Marcin Śledź  
Sprawdził: mgr. inż. Anna Nowakowska

192/01/MC

nr rys. 5

1:100/500

178/74/cm

178/74/cm

192/01/MC