


Rzut parteru 1:50

Projekt instalacji wod-kan

Lp	Nazwa pomieszczenia	Pow.
1.	Hall	2,9m ²
2.	Poczekalnia dla rodziców	9,7m ²
3.	Pokój socjalno-admin.	13,9m ²
4.	Łazienka	3,7m ²
5.	Łazienka	6,5m ²
6.	Pomieszczenie pom. zmywalni	3,1m ²
7.	Kotłownia	5,2m ²
8.	Łazienka	4,7m ²
9.	Przejście	3,6m ²
10.	Sala przedszkolna dla 24 dzieci	53,0m ²
11.	Zmywalnia	3,8m ²
12.	Wydawanie posiłków	66,0m ²
13.	Sala przedszkolna dla 26 dzieci	7,9m ²
14.	Szatnia	6,8m ²
15.	Przedstенок	1,9m ²
16.	Przedstенок	4,5m ²
17.	Szatnia dla dzieci	13,9m ²
18.	WC	2,5m ²
19.	Przedstенок (wyd. posiłków)	2,7m ²
Razem:		216,3m ²

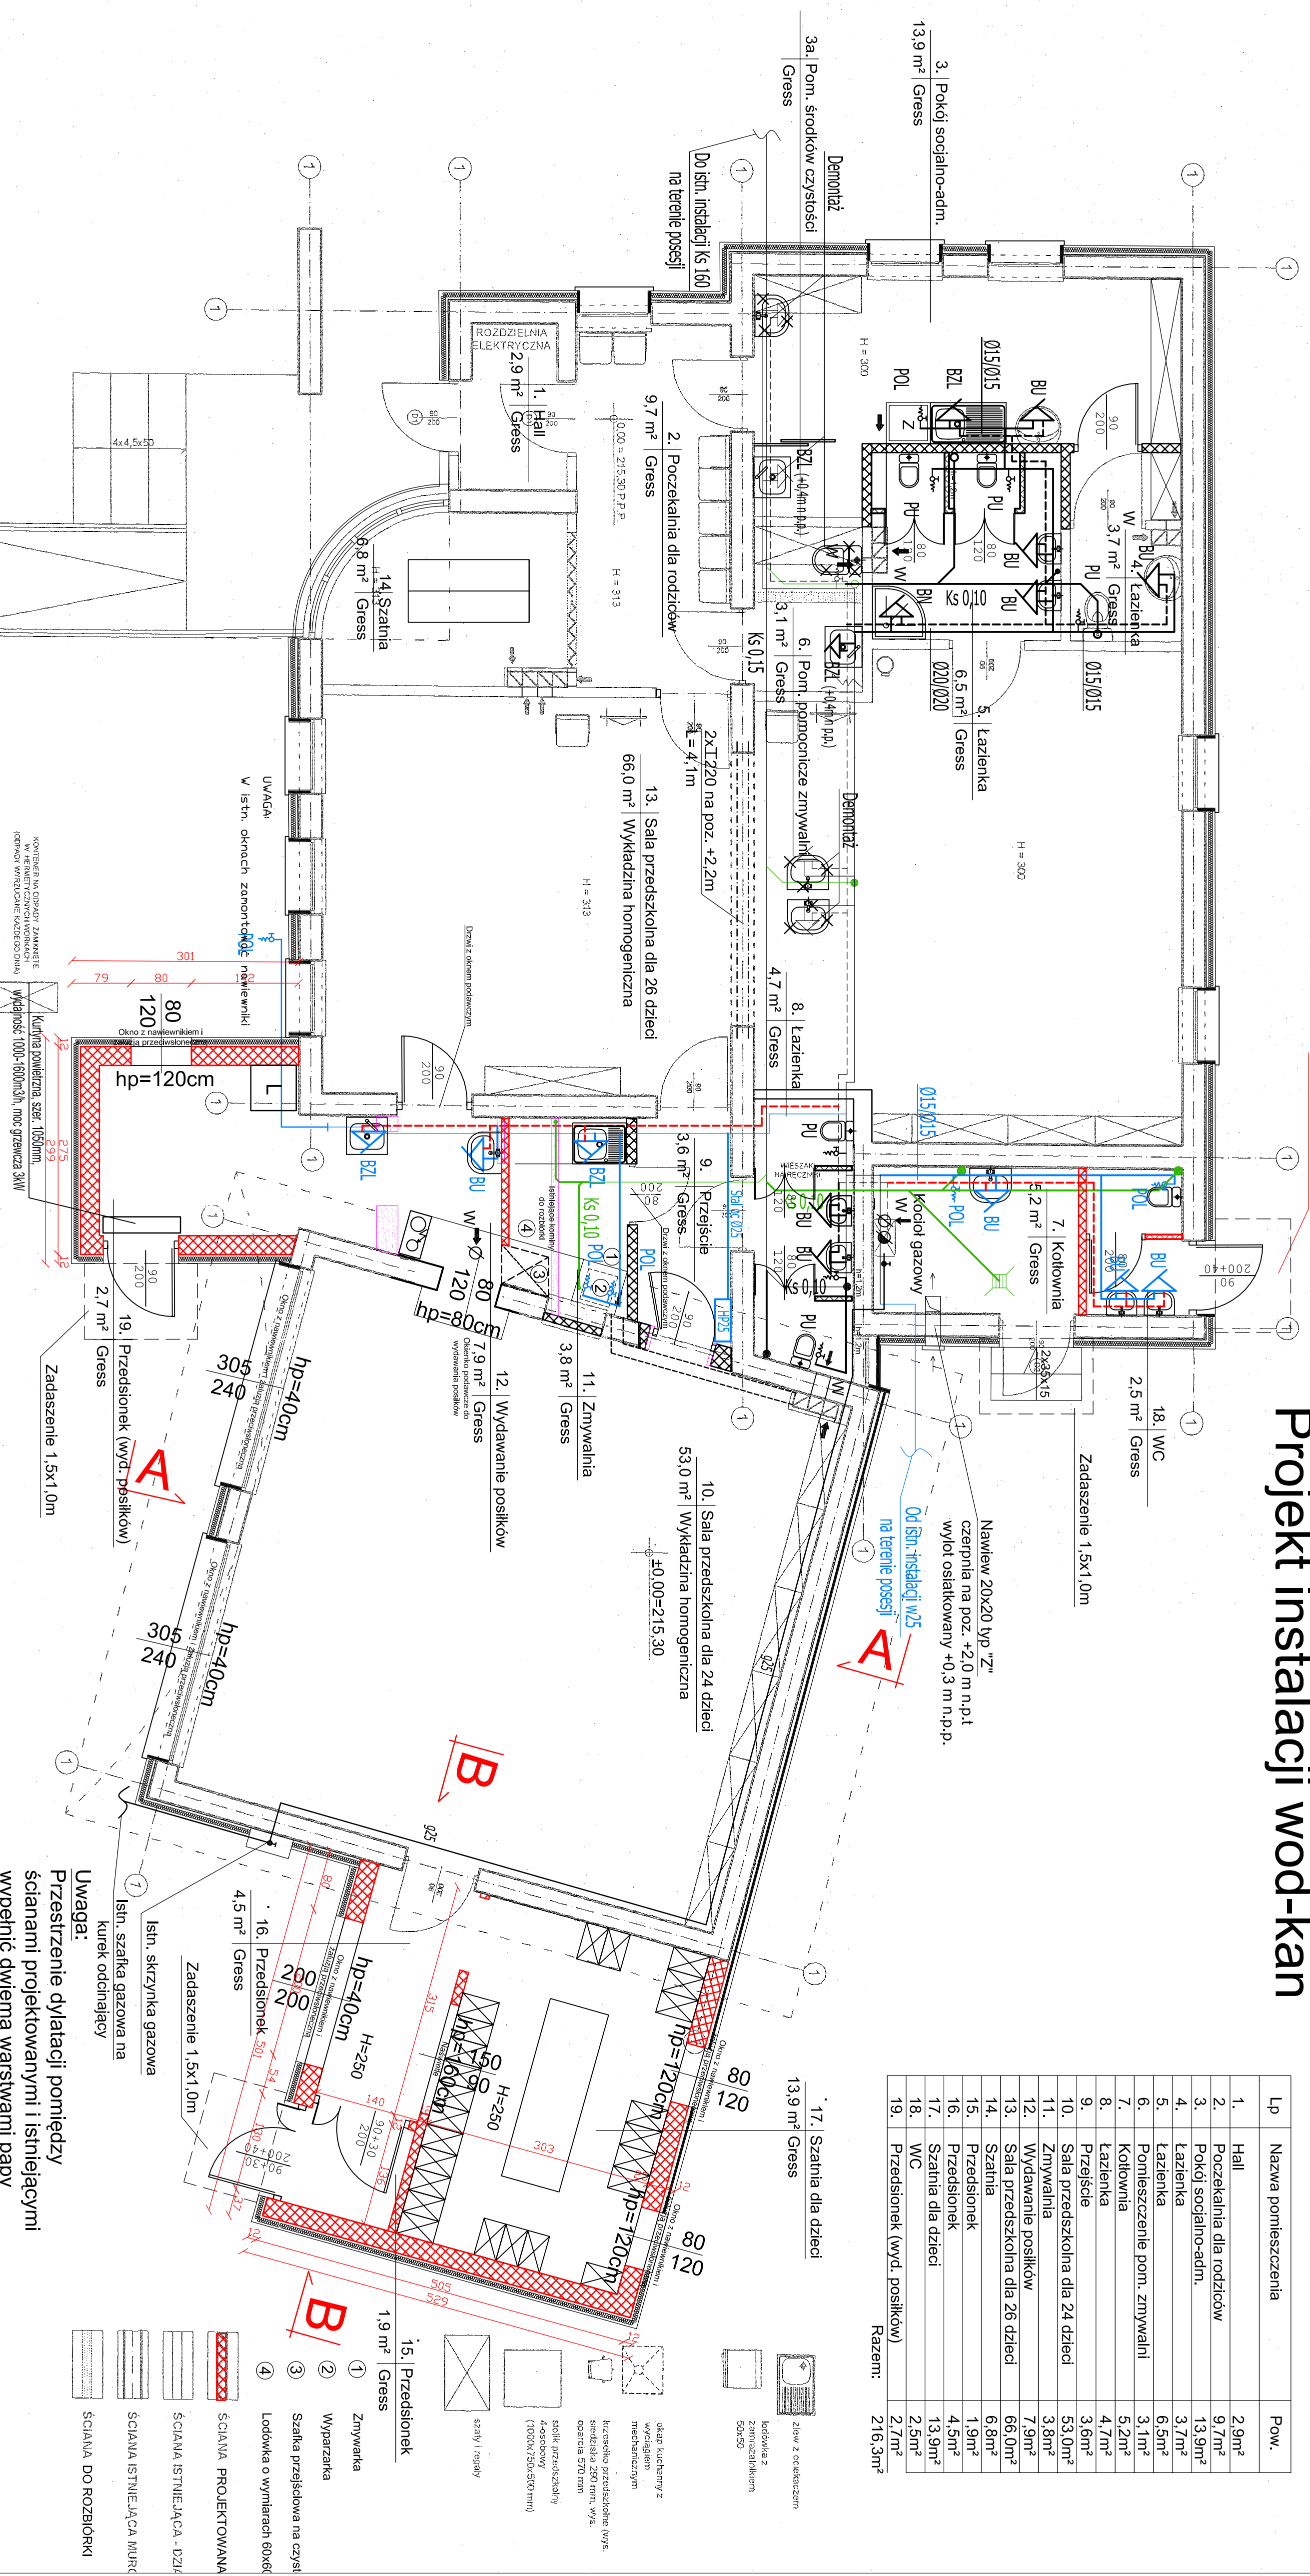

INWESTOR	Urząd Gminy w Andrespolu
OBIEKT	Dojeżdżalnia publicznej Wielkopol, ul. Plekarnicza 4 dz. nr ew. 257/2, gm. Andrespol
TEMAT	Rehabilitacja budynku na przedszkole
PROJEKTANT	Stawomir Dłuski ul. ... 275/86/VWK
DATA	03.2013
SKALA	1:50
RYS. NR	

Uwaga:
Przeźnienie dylatacji pomiędzy ścianami projektowanymi i istniejącymi wypełnić dwiema warstwami papy

KONTROLA NA GŁĘBOKI ZAKRESIE ICDPACI WYKONANIE (MATERIAŁY)

UWAGA!
W istn. oknach zamontować nawiewniki