Rzut parteru 1:50
Projekt

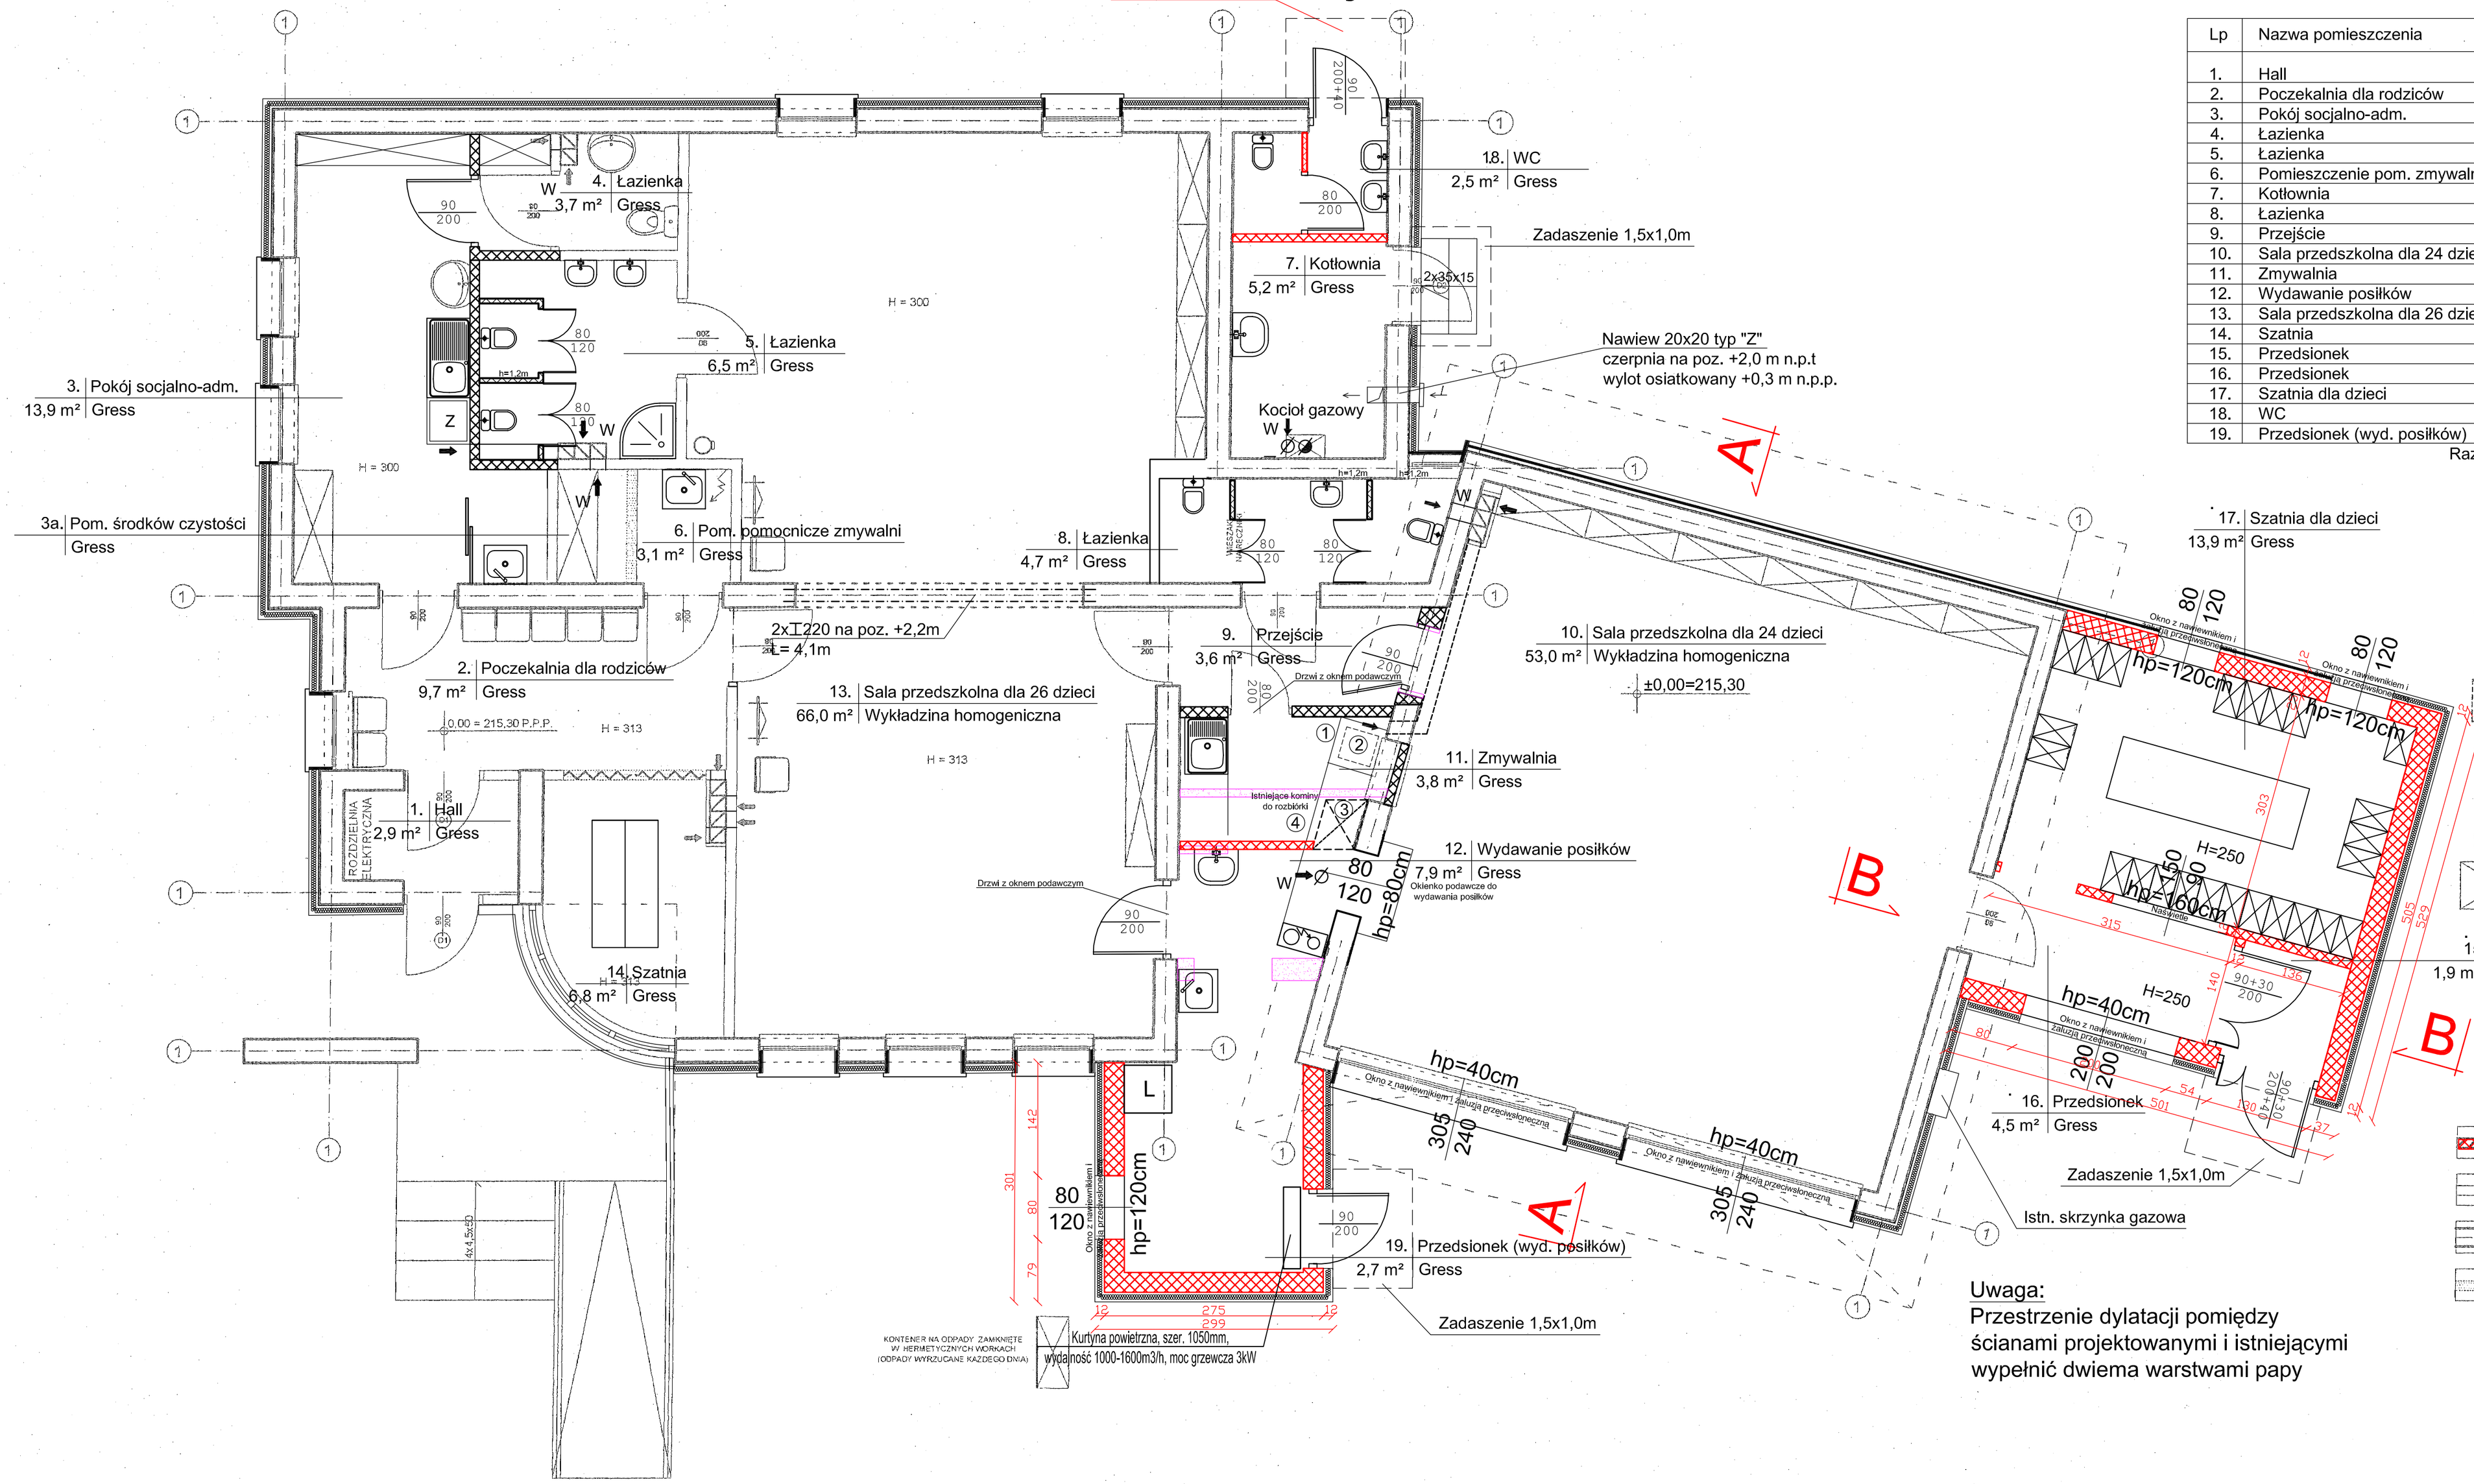

Lp	Nazwa pomieszczenia	Pow.
1.	Hall	2,9m²
2.	Poczekalnia dla rodziców	9,7m²
3.	Pokój socjalno-adm.	13,9m²
4.	Łazienka	3,7m²
5.	Łazienka	6,5m²
6.	Pomieszczenie pom. zmywalni	3,1m²
7.	Kotłownia	5,2m²
8.	Łazienka	4,7m²
9.	Przejście	3,6m²
10.	Sala przedszkolna dla 24 dzieci	53,0m²
11.	Zmywalnia	3,8m²
12.	Wydawanie posiłków	7,9m²
13.	Sala przedszkolna dla 26 dzieci	66,0m²
14.	Szatnia	6,8m²
15.	Przedsionek	1,9m²
16.	Przedsionek	4,5m²
17.	Szatnia dla dzieci	13,9m²
18.	WC	2,5m²
19.	Przedsionek (wyd. posiłków)	2,7m²
	Razem:	216,3m²

zlew z ociekaczem
lodówka z zamrażalnikiem 50x50
okap kuchenny z wyciągiem mechanicznym
krzesełko przedszkolne (wys. siedziska 290 mm, wys. oparcia 570 mm
stolik przedszkolny 4-osobowy (1000x750x500 mm)
szafy i regały
ławki gimnastyczne
drabinki gimnastyczne
elektryczna
kuchenka 60x30 (istniejąca)
miska ustępowa 65x35
umywalka 40x40 cm
wiadro pedałowe
krzesło dla wychowawcy tapicerowane

① Zmywarka
② Wyparzarka
③ Szafka przejściowa na czyste naczynia (nad blatem)
④ Lodówka o wymiarach 60x60x80 cm

ŚCIANA PROJEKTOWANA
ŚCIANA ISTNIEJĄCA - DZIAŁOWA
ŚCIANA ISTNIEJĄCA MUROWANA
ŚCIANA DO ROZBIÓRKI

Uwaga:
Przestrzenie dylatacji pomiędzy ścianami projektowanymi i istniejącymi wypełnić dwiema warstwami papy

INWESTOR:	Urząd Gminy w Andrespolu	
OBIEKT:	Obiekt użyteczności publicznej Wisniowa Góra, ul. Piekarnicza 4 dz. nr ew. 257/2, gm. Andrespol	
TEMAT:	Rozbudowa budynku na przedszkole	Data: 09. 2012
PROJEKTANT:	Barbara Morawska upr. nr 153/83/VWL	SKALA 1:50 RYS. NR
PROJEKTANT:	mgr inż. arch. Lilianna Wrońska-Kuśmierek upr. nr 32/87/VL, LD 0116	