



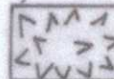

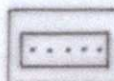
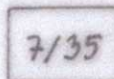







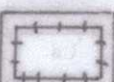
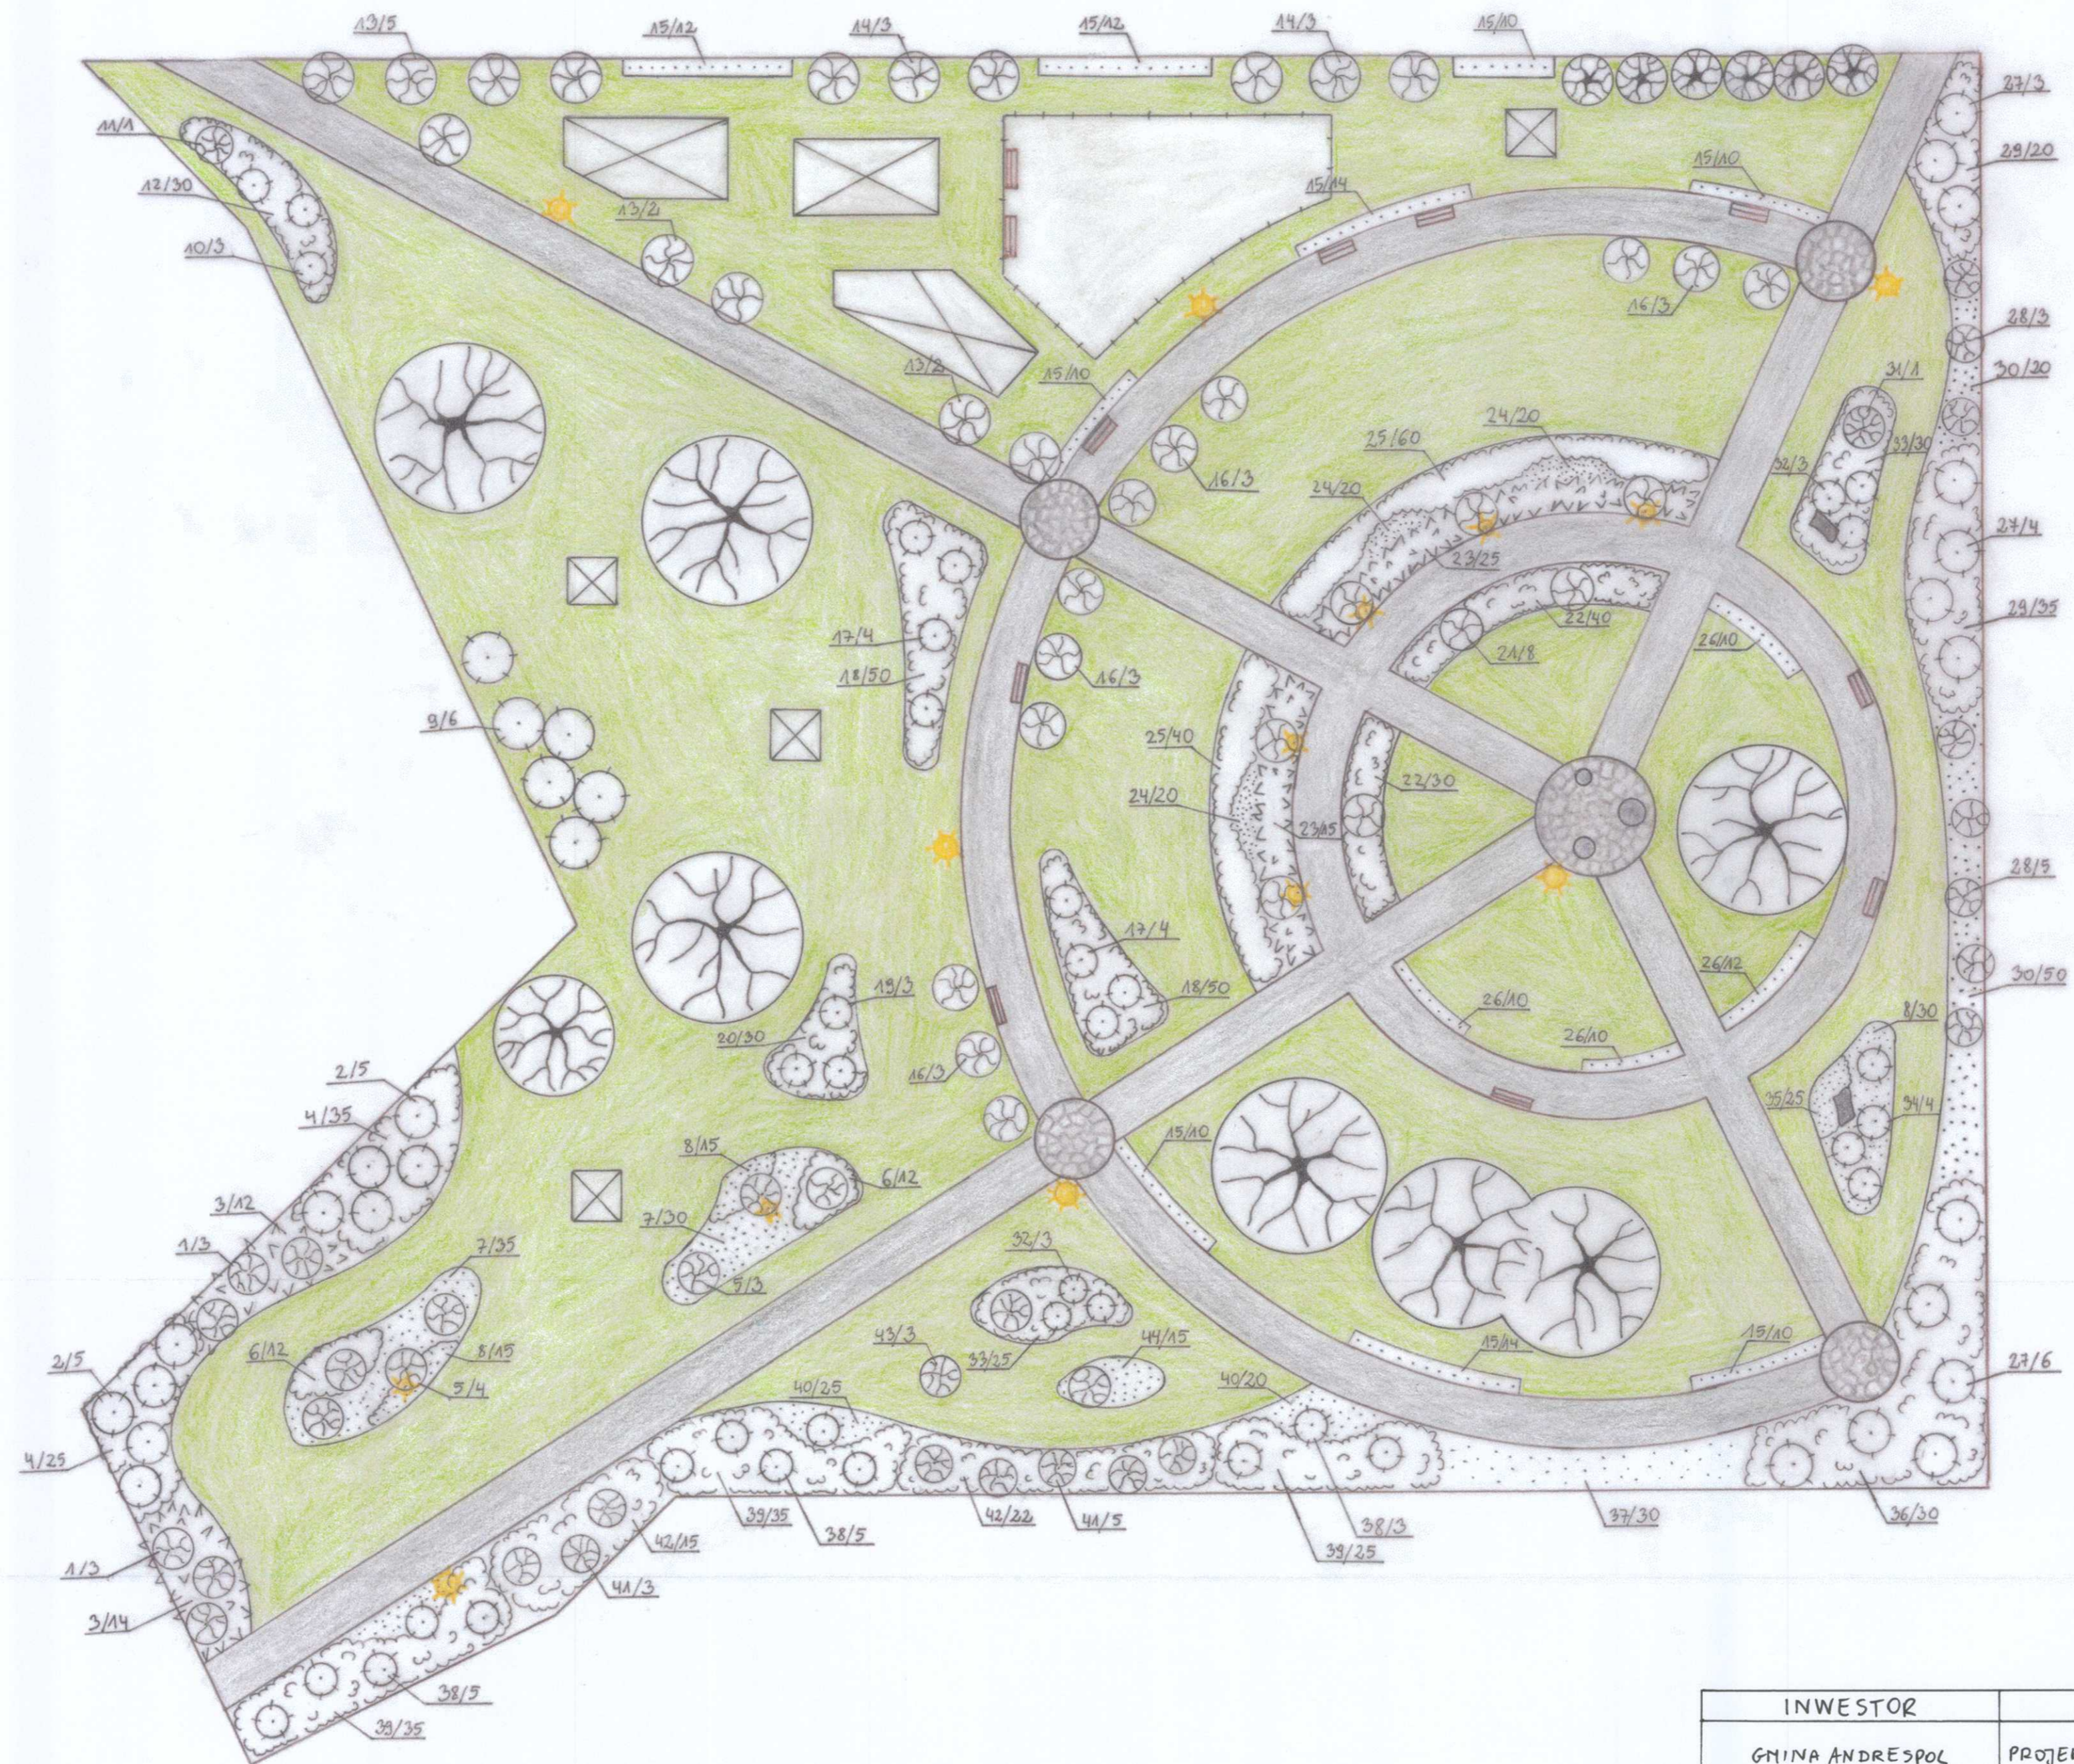


PROJEKT URZĄDZENIA TERENU ZIELENI - 'PARK PRZY RYNKU'
NA TERENIE GMINY ANDRESPOL

OZNACZENIA:

-  - ISTNIEJĄCE DRZEWA LIŚCIASTE
-  - PROJEKTOWANE DRZEWA IGLASTE
-  - PROJEKTOWANE DRZEWA LIŚCIASTE
-  - KRZEWY PROJEKTOWANE LIŚCIASTE
-  - KRZEWY PROJEKTOWANE IGLASTE
-  - BYLINY
-  - ŻYWIŁY
-  - NR HG WYKAZU/ILOŚĆ SZTUK
-  - TRAWNIK PARKOWY REKULTYWOWANY
-  - PLACE Z KOSTKI GRANITOWEJ
-  - ALEJKI SPACEROWE
-  - GŁAZY NARZUTOWE
-  - ŁAWKI
-  - OŚWIETLENIE
-  - PRZYRZĄDY GIMNASTYCZNE
-  - PLAC ZABAW



INWESTOR	OBIEKT	SPORZĄDZIE
GMINA ANDRESPOL UL. ROKIĆSKA 126 95-020 ANDRESPOL	PROJEKT URZĄDZENIA TERENU ZIELENI 'PARK PRZY RYNKU'	PODPIS: URZĄDZANIE ZIELENI mgr inż. Andrzej Kowalski - Kochanowski Biedon, ul. Białkowiecka 18 95-020 Andrespol, tel. 042 219 00 00 NIP 728 012 82 48, REGON 142000000
	SKALA 1:250	ANDRESPOL 28.01.2013r.