


2 mm

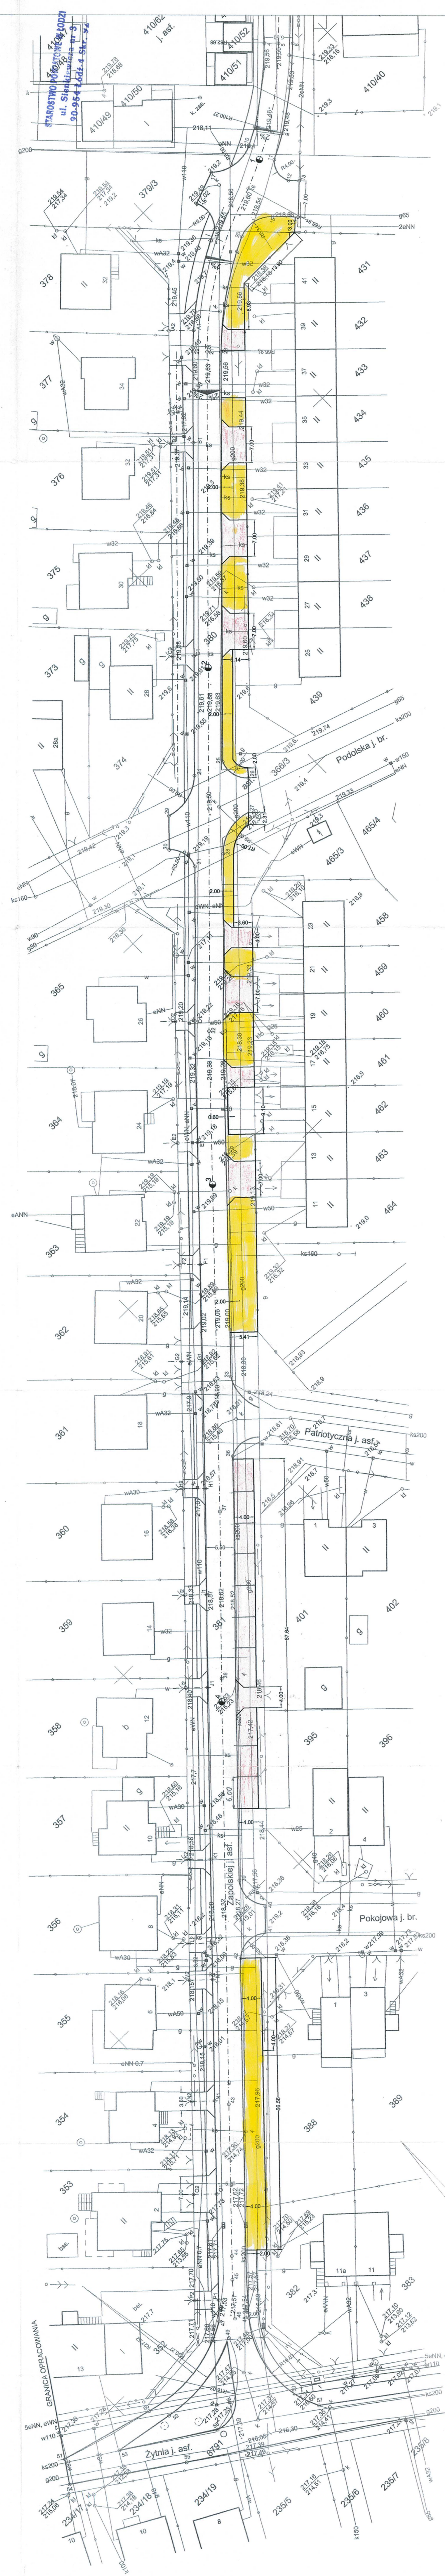

UWAGA!
 Niniejszy egzemplarz mapy jest wydrukiem mapy
 sytuacyjno - wysokościowej do celów projektowych
 w skali 1:500 zaewidencjonowanej w P.O.D.G.IK.
 w Łodzi w dniu 30.07.2009 pod nr 2839/09

Wycenik roboty:
 Usługi Geodezyjne
 Upr. geod. nr 1301

Wykonali:
 USŁUGI GEODEZYJNE
 Paweł Woźny


MAPA SYTUACYJNO WYSOKOŚCIOWA
 do celów projektowych
 Skala 1:500

woj. łódzkie
 pow. łódzki wsch.
 gm. Andrespol
 obr. ANDRESPOL
 ul. Zapolskiej

Opracowano na podstawie mapy zasadniczej gm. Andrespol, sekcja nr
 122.224.214 oraz pomiaru uzupełniającego z m-ca lipca 2008 roku.

Łódź dn. 21.07.2009

L. ks. rob. 2359-8/109

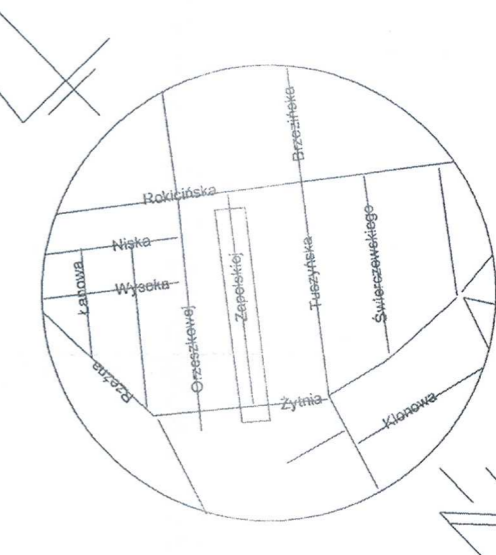

SZKIC ORIENTACYJNY

FIRMA PROJEKTOWO-WYKONAWCZA: KONSTRUKTOR SA mgr inż. Krzysztof Bielecki	PROJEKTOWAŁ: mgr inż. Krzysztof Bielecki	Nr mapy: 3/2009	Kopia
	OBIEKT: Budowa chodnika w ulicy Zapolskiej	INWESTOR: Gmina Andrespol ul. Andrespolska 128 Andrespol	
TYTUŁ RYSUNKU: Plan sytuacyjny		DATA: Styczeń 2011	SKALA: 1:500
BRANŻA: Drogi		NR RYS: 1	