


Temat: odbudowa i rekonstrukcja rowów opaskowych rz. Miazgi w N. Bzgoni  
 Rysunek: Przekrój podłużny rowu R-2  
 Funkcja: linie i nazwiska  
 Upr. bud.: 52677E  
 Autor opracowania: mgr inż. Kazimierz Wójcik  
 Studium dokumentacji  
 1:100 / 1000  
 Projekt budowlany i wykonawczy  
 Rys. 4  
 Data opracowania wżeszien 2012r.

**R-2**

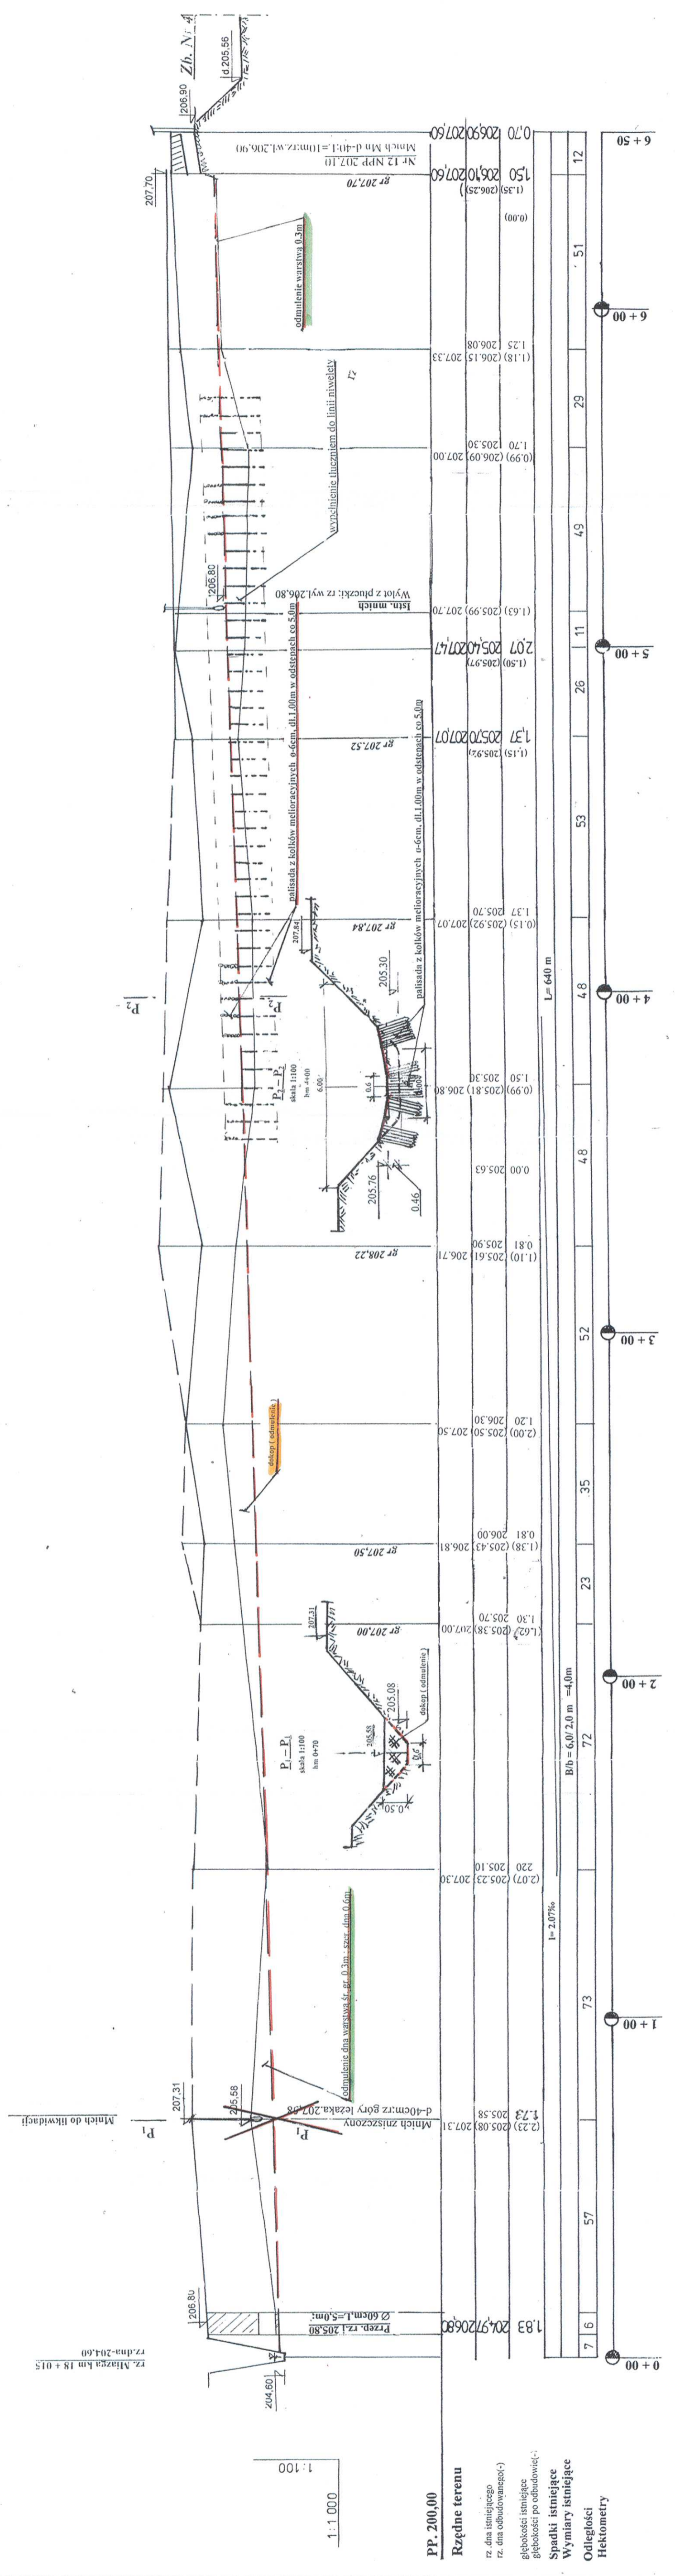


PP. 200,00  
 Rzędne terenu  
 rz. dna istniejącego  
 rz. dna odbudowanego (-)  
 głębokości istniejące  
 głębokości po odbudowie (-)  
 Spadki istniejące  
 Wymiary istniejące  
 Odległości  
 Hektometry

L = 640 m  
 B/b = 6,0 / 2,0 m = 4,0 m  
 i = 2,07%

