UL. TENISOWA

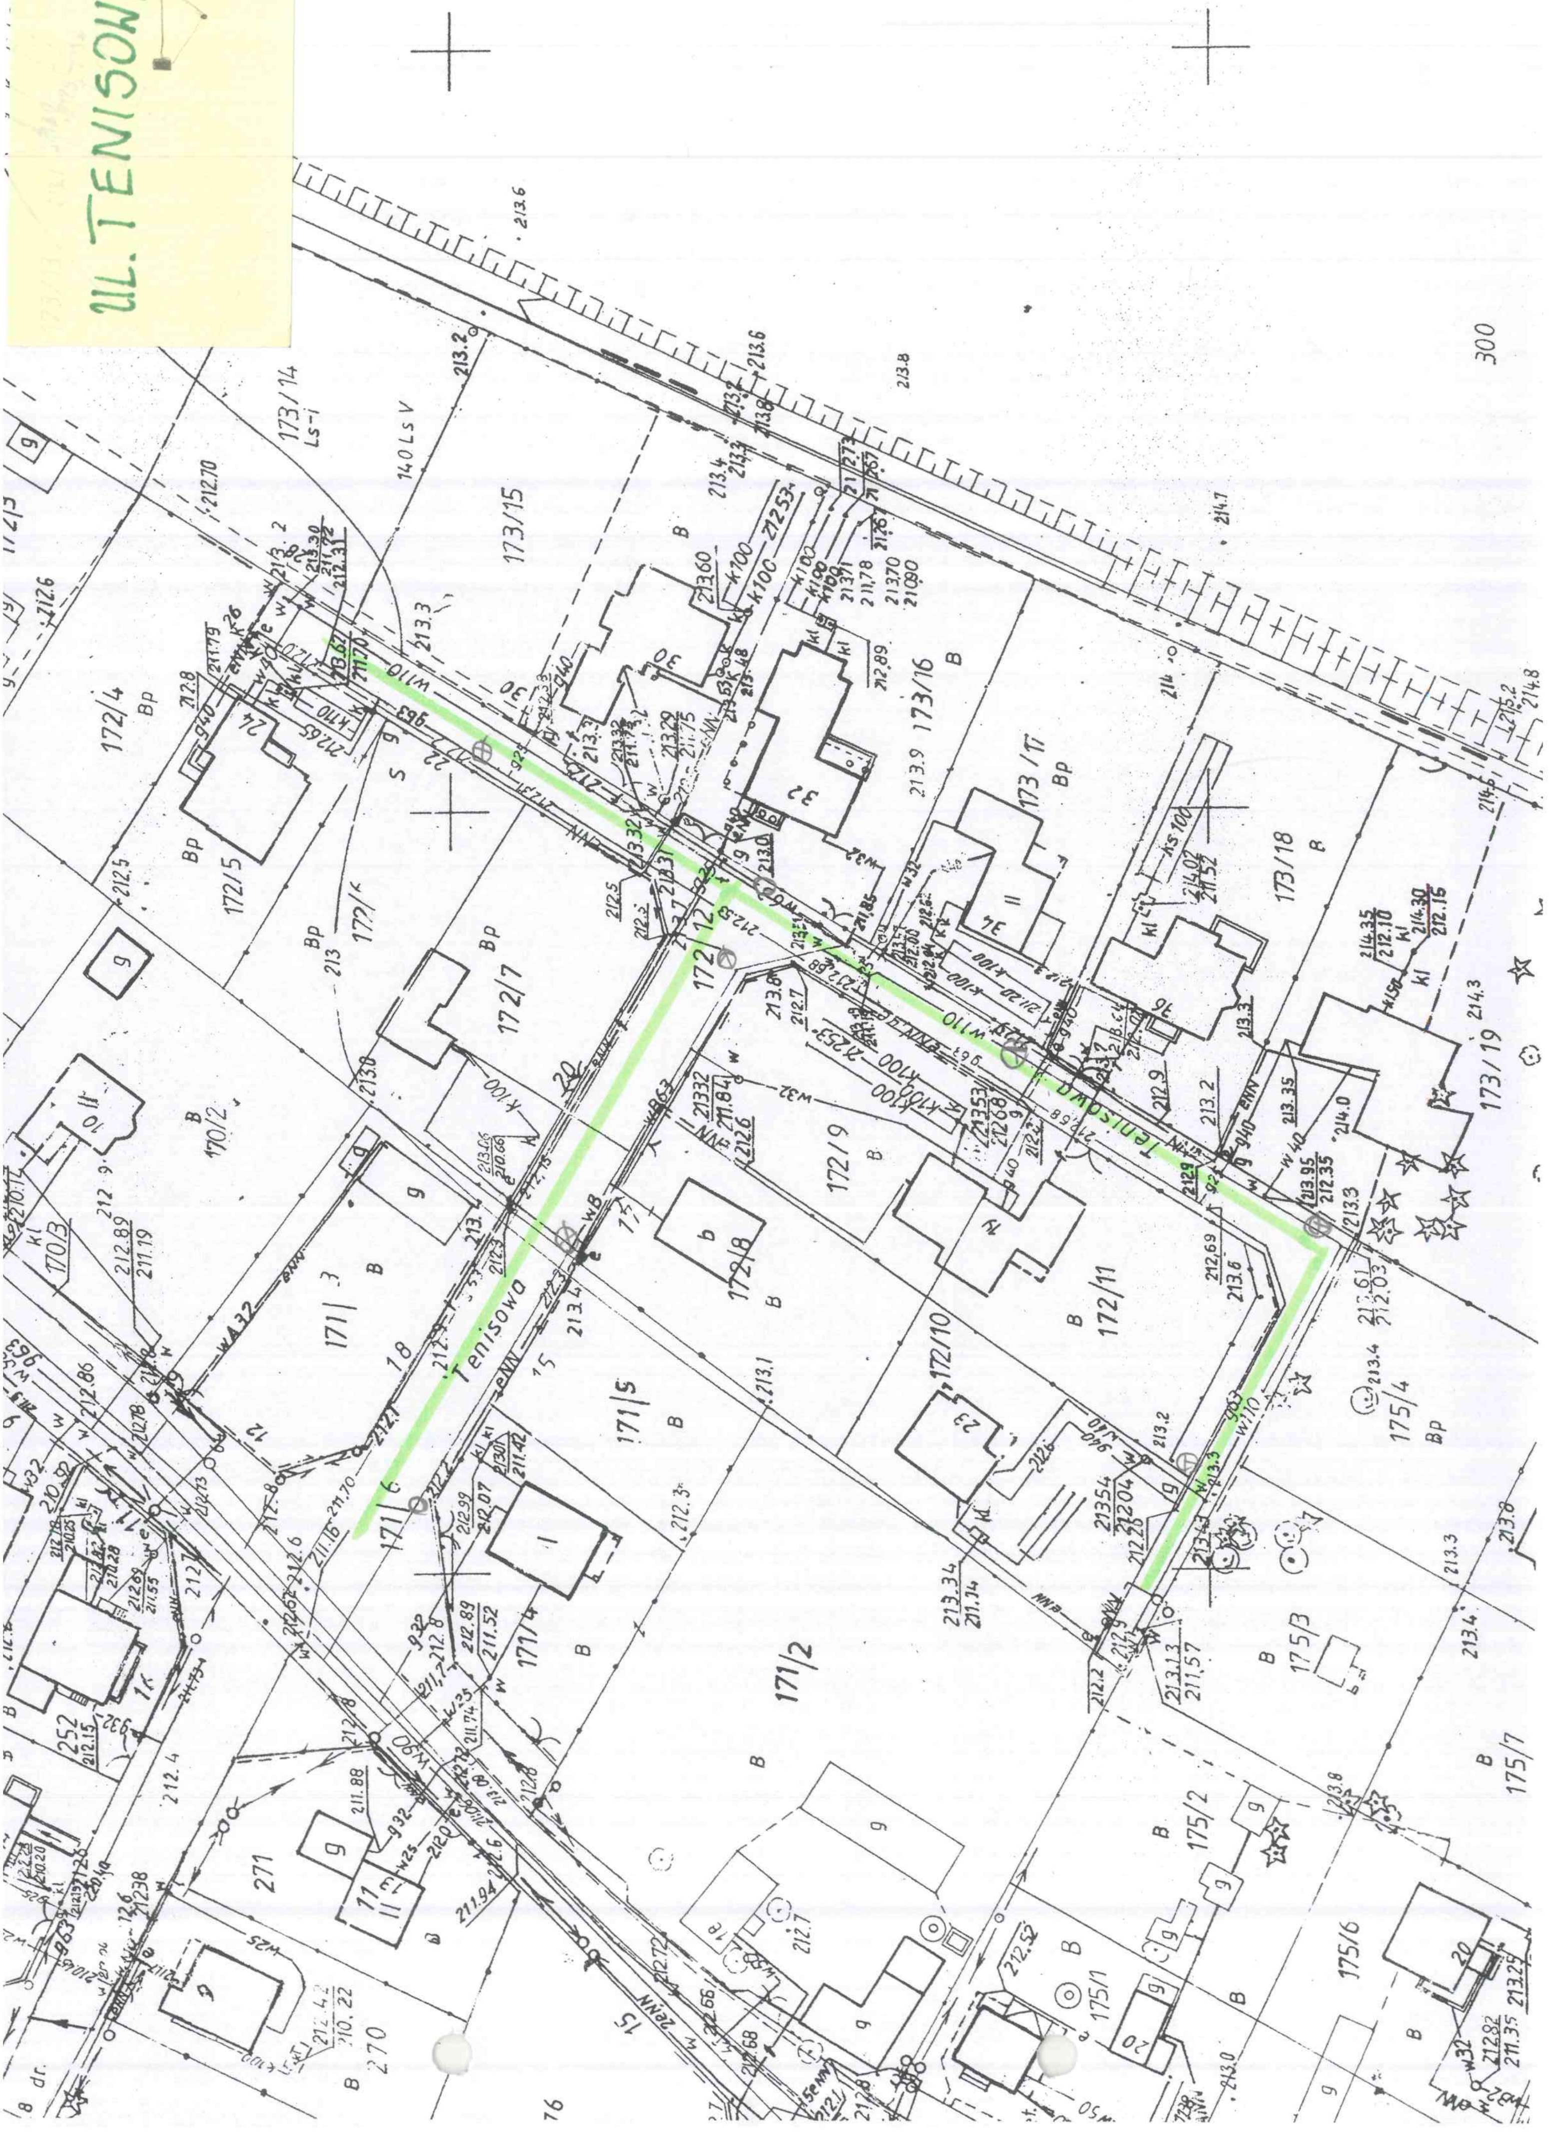
Tenisowa
173/14
173/15
172/4
172/5
172/7
170/2
170/3
171/3
171/5
171/4
171/2
172/8
172/9
172/10
172/11
173/16
173/17
173/18
173/19
175/4
175/3
175/2
175/1
175/6
175/7
271
270
252
300

UL. ROWECKIEGO

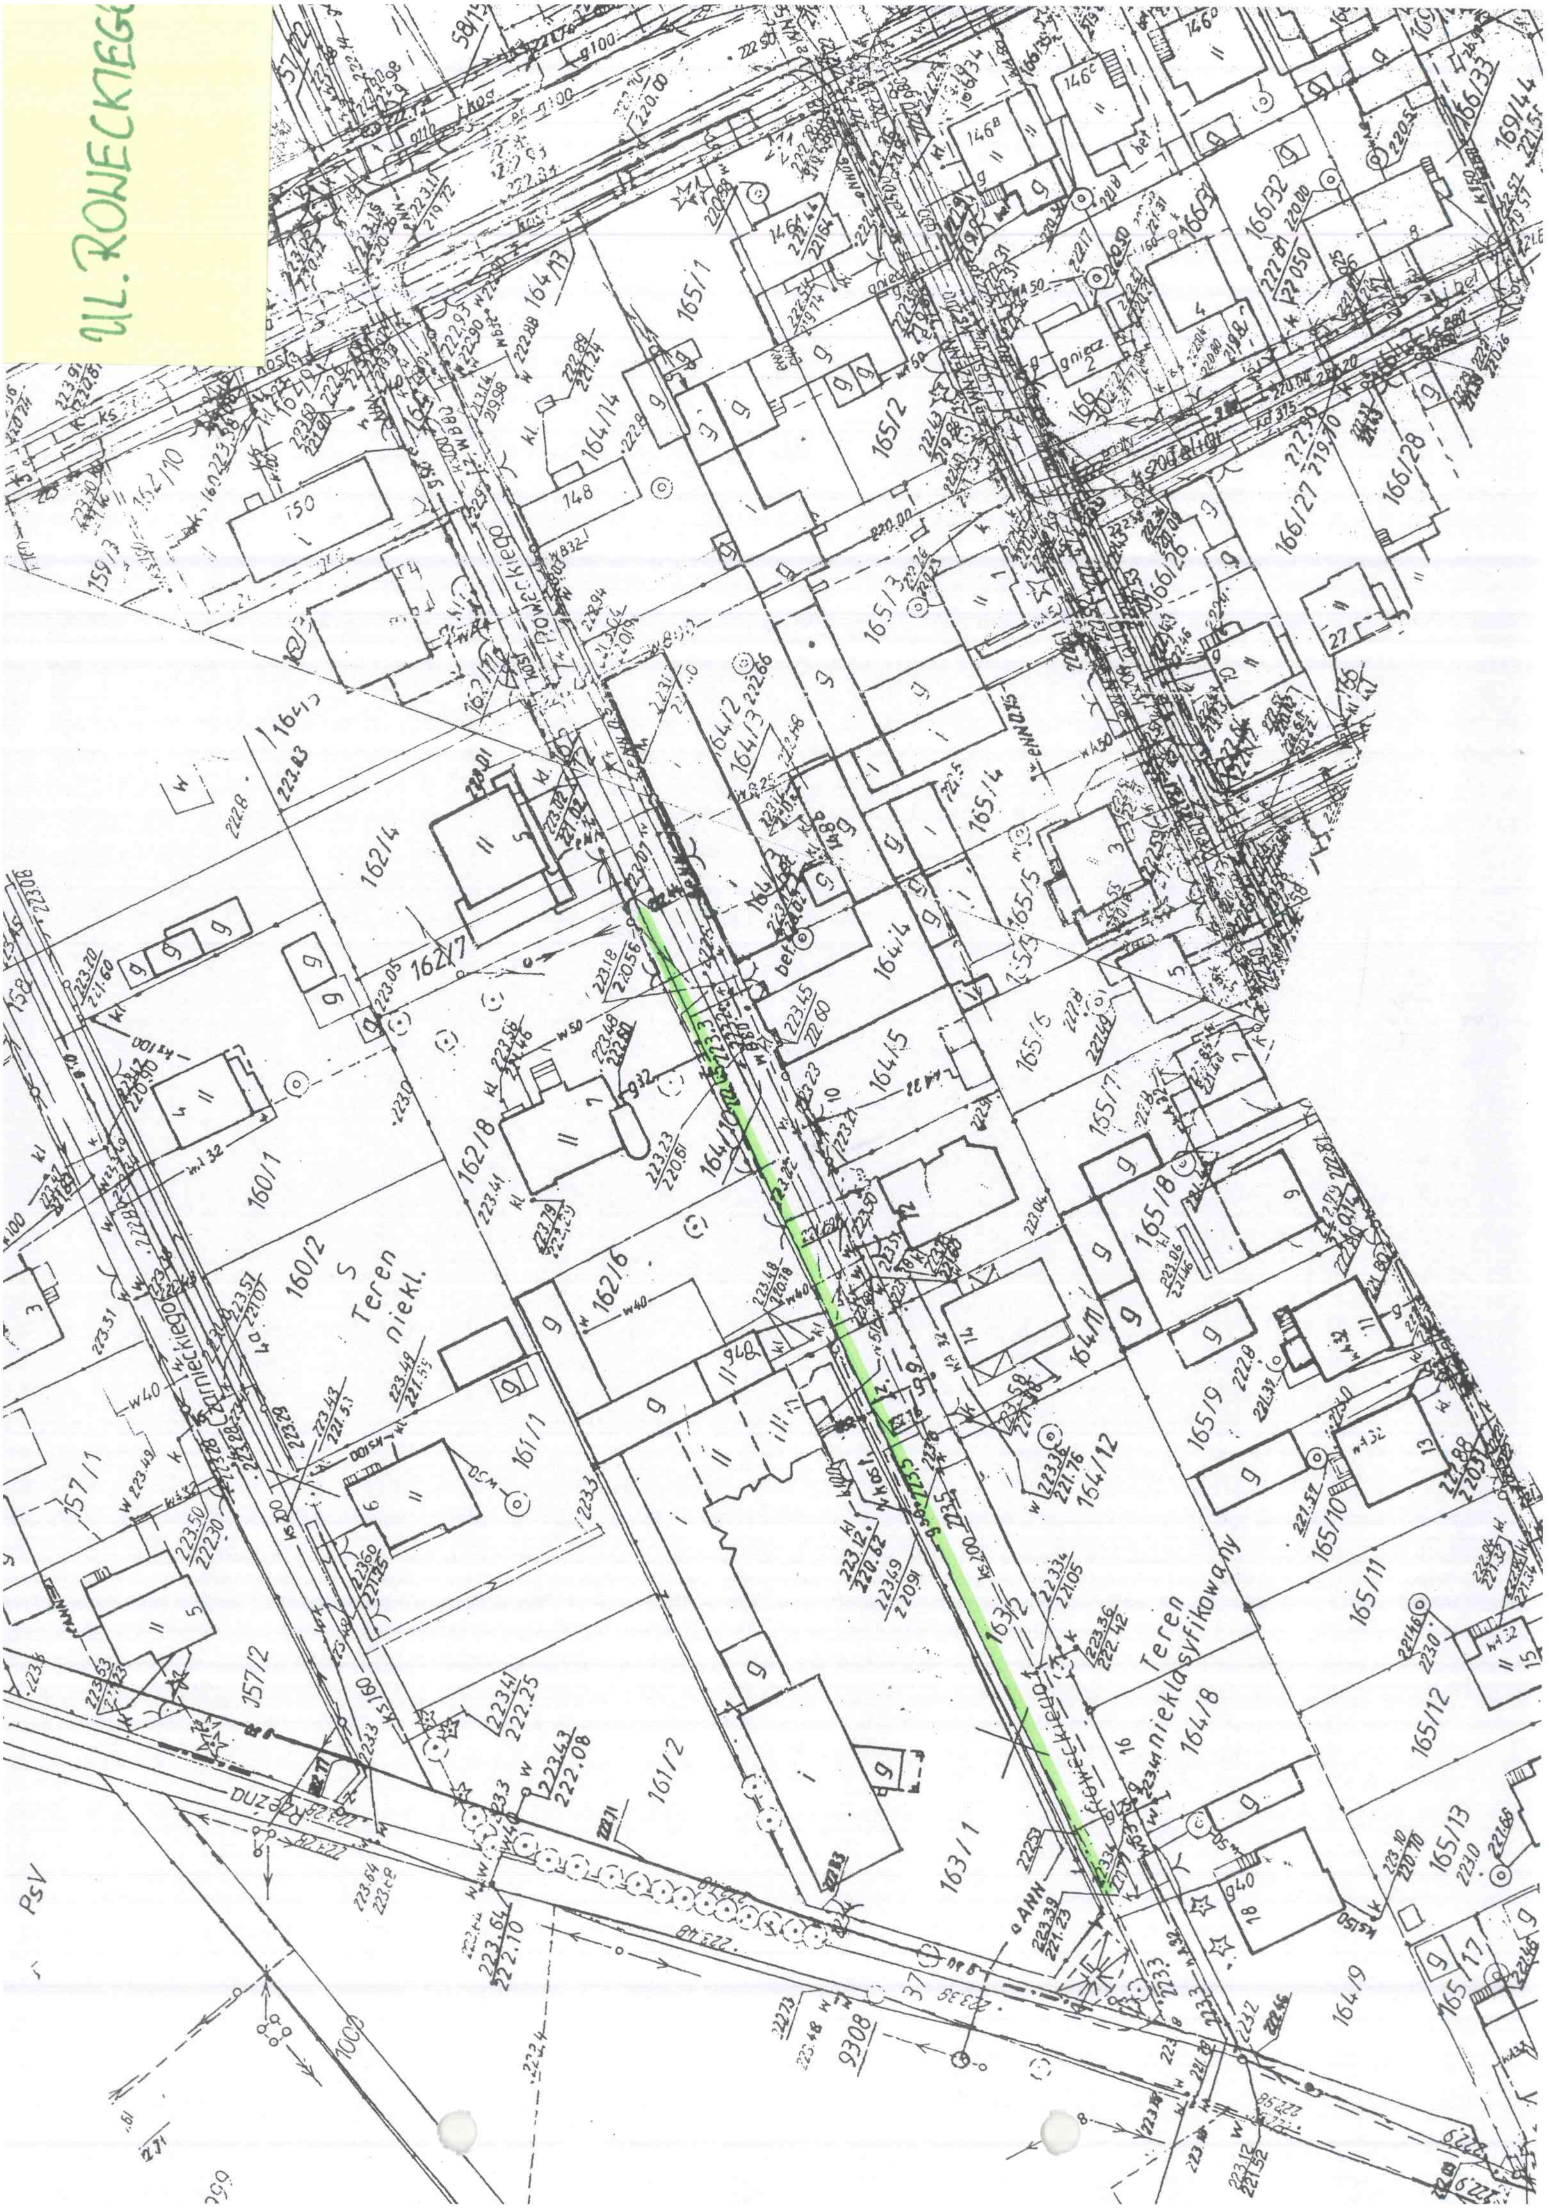
Roweckiego
Czarnieckiego
Duża
Teren niekl.
Teren niesklasyfikowany
162/4
162/7
162/8
162/6
160/1
160/2
161/1
161/2
163/1
164/1
164/2
164/3
164/4
164/5
164/8
164/9
164/11
164/12
164/13
164/14
165/1
165/2
165/3
165/4
165/5
165/6
165/7
165/8
165/9
165/10
165/11
165/12
165/13
166/27
166/28
166/32
166/33
157/1
157/2
159/3
162/10
9308
PSV

UL. MAGDALENKI

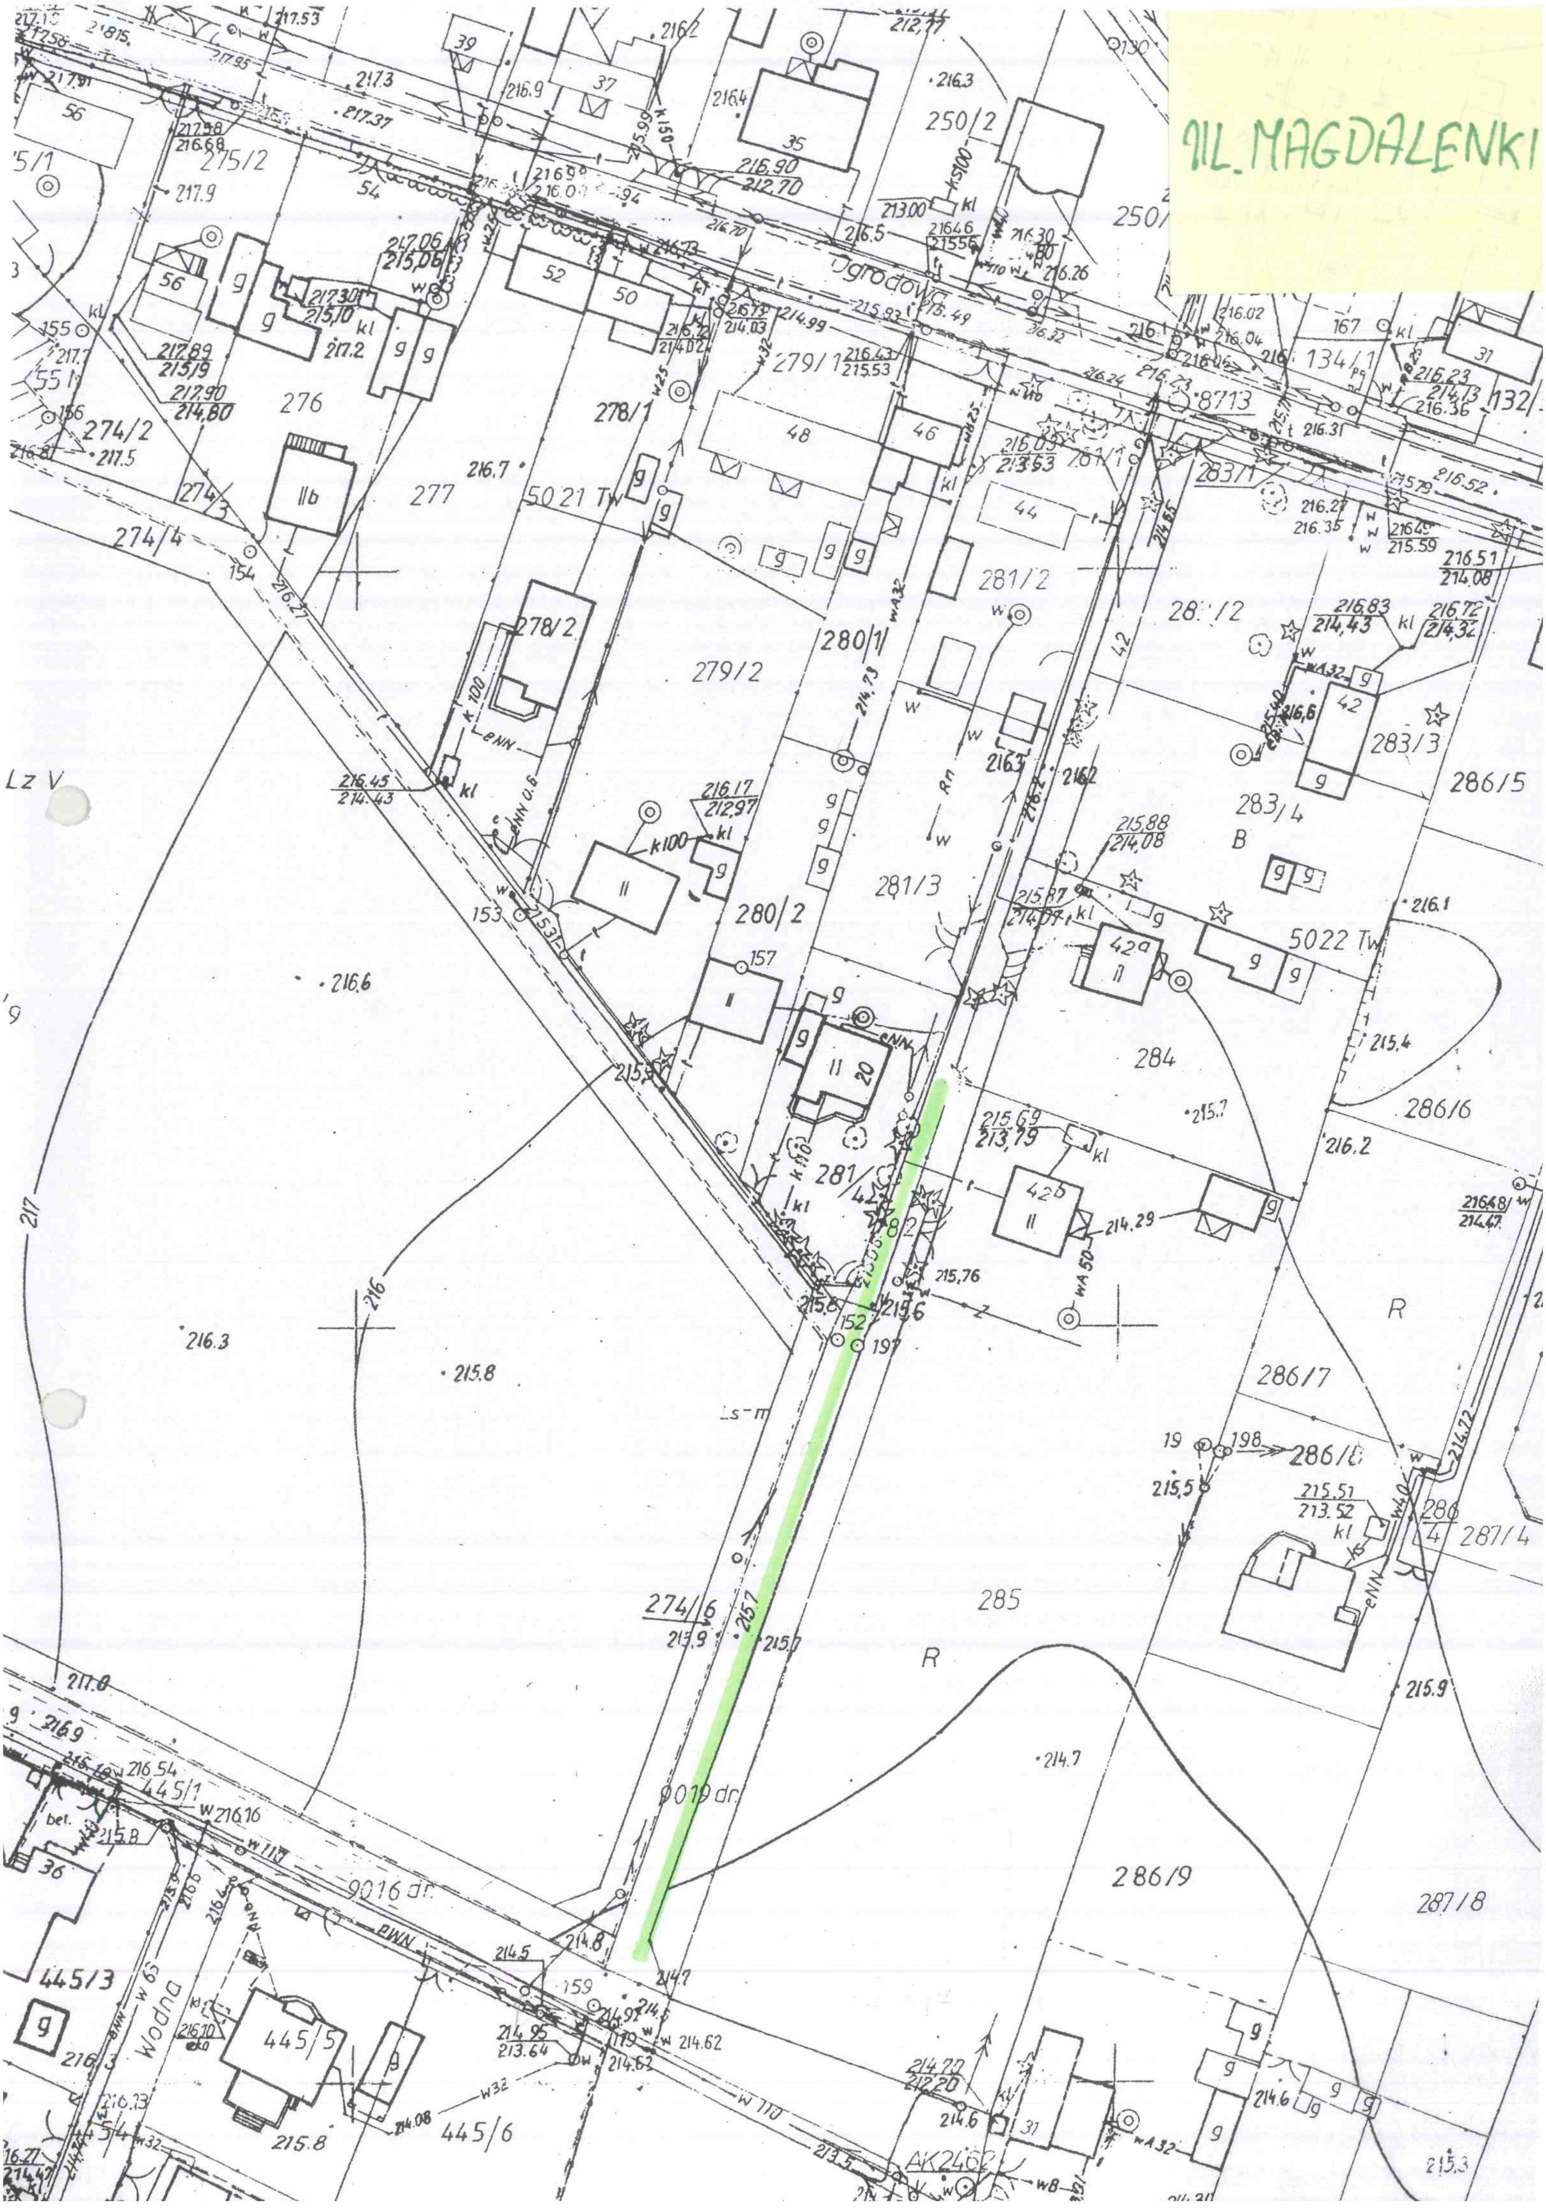
Ogrodowa
Wodna
9019 dr.
9016 dr.
274/6
274/4
274/3
274/2
275/2
275/1
276
277
278/1
278/2
279/1
279/2
280/1
280/2
281/1
281/2
281/3
281/4
282/2
283/1
283/3
283/4
284
285
286/5
286/6
286/7
286/8
286/9
287/4
287/8
250/2
134/1
132/1
445/1
445/3
445/5
445/6
8713
5021 Tw
5022 Tw
AK2462
Lz V
R
B
20
42
42a
42b
44
46
48
50
52
54
56
31
35
36
37
39
167
216.6
216.3
215.8
214.7
215.9
217.0