


województwo łódzkie
 powiat łódzki wschodni

Mapa do celów projektowych
skala 1:500




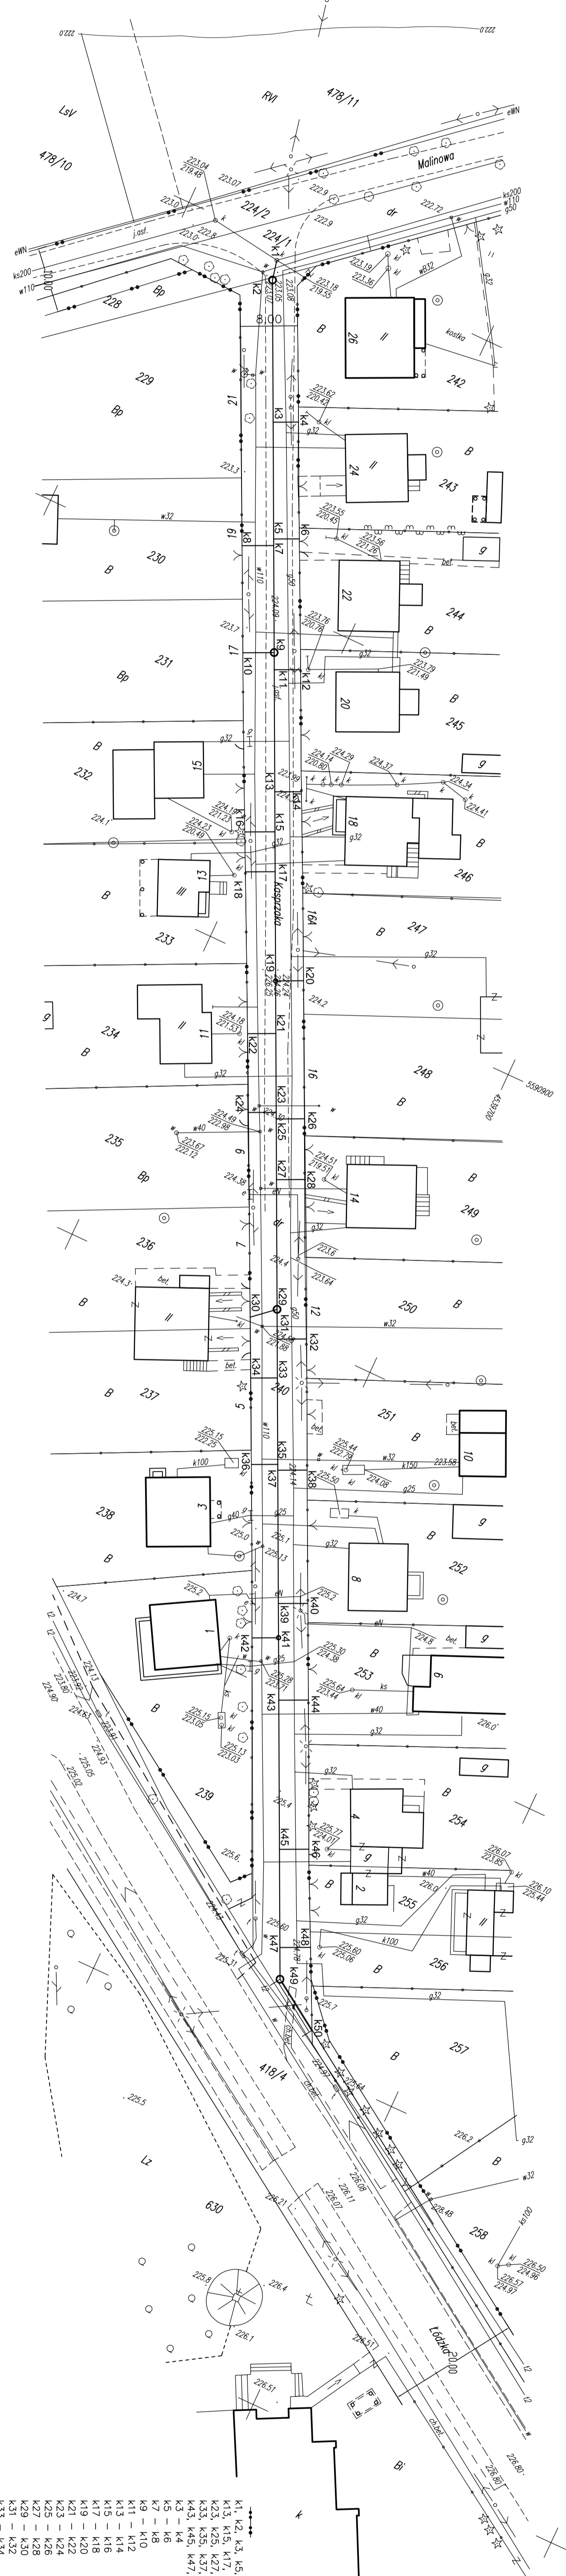



Skala:	1:500
