


UL. ŚWITEZIANKI (z pompowni przy ul. Stawowej)

Przewód ciśnieniowy Ø63 PE100 SDR17 PN10

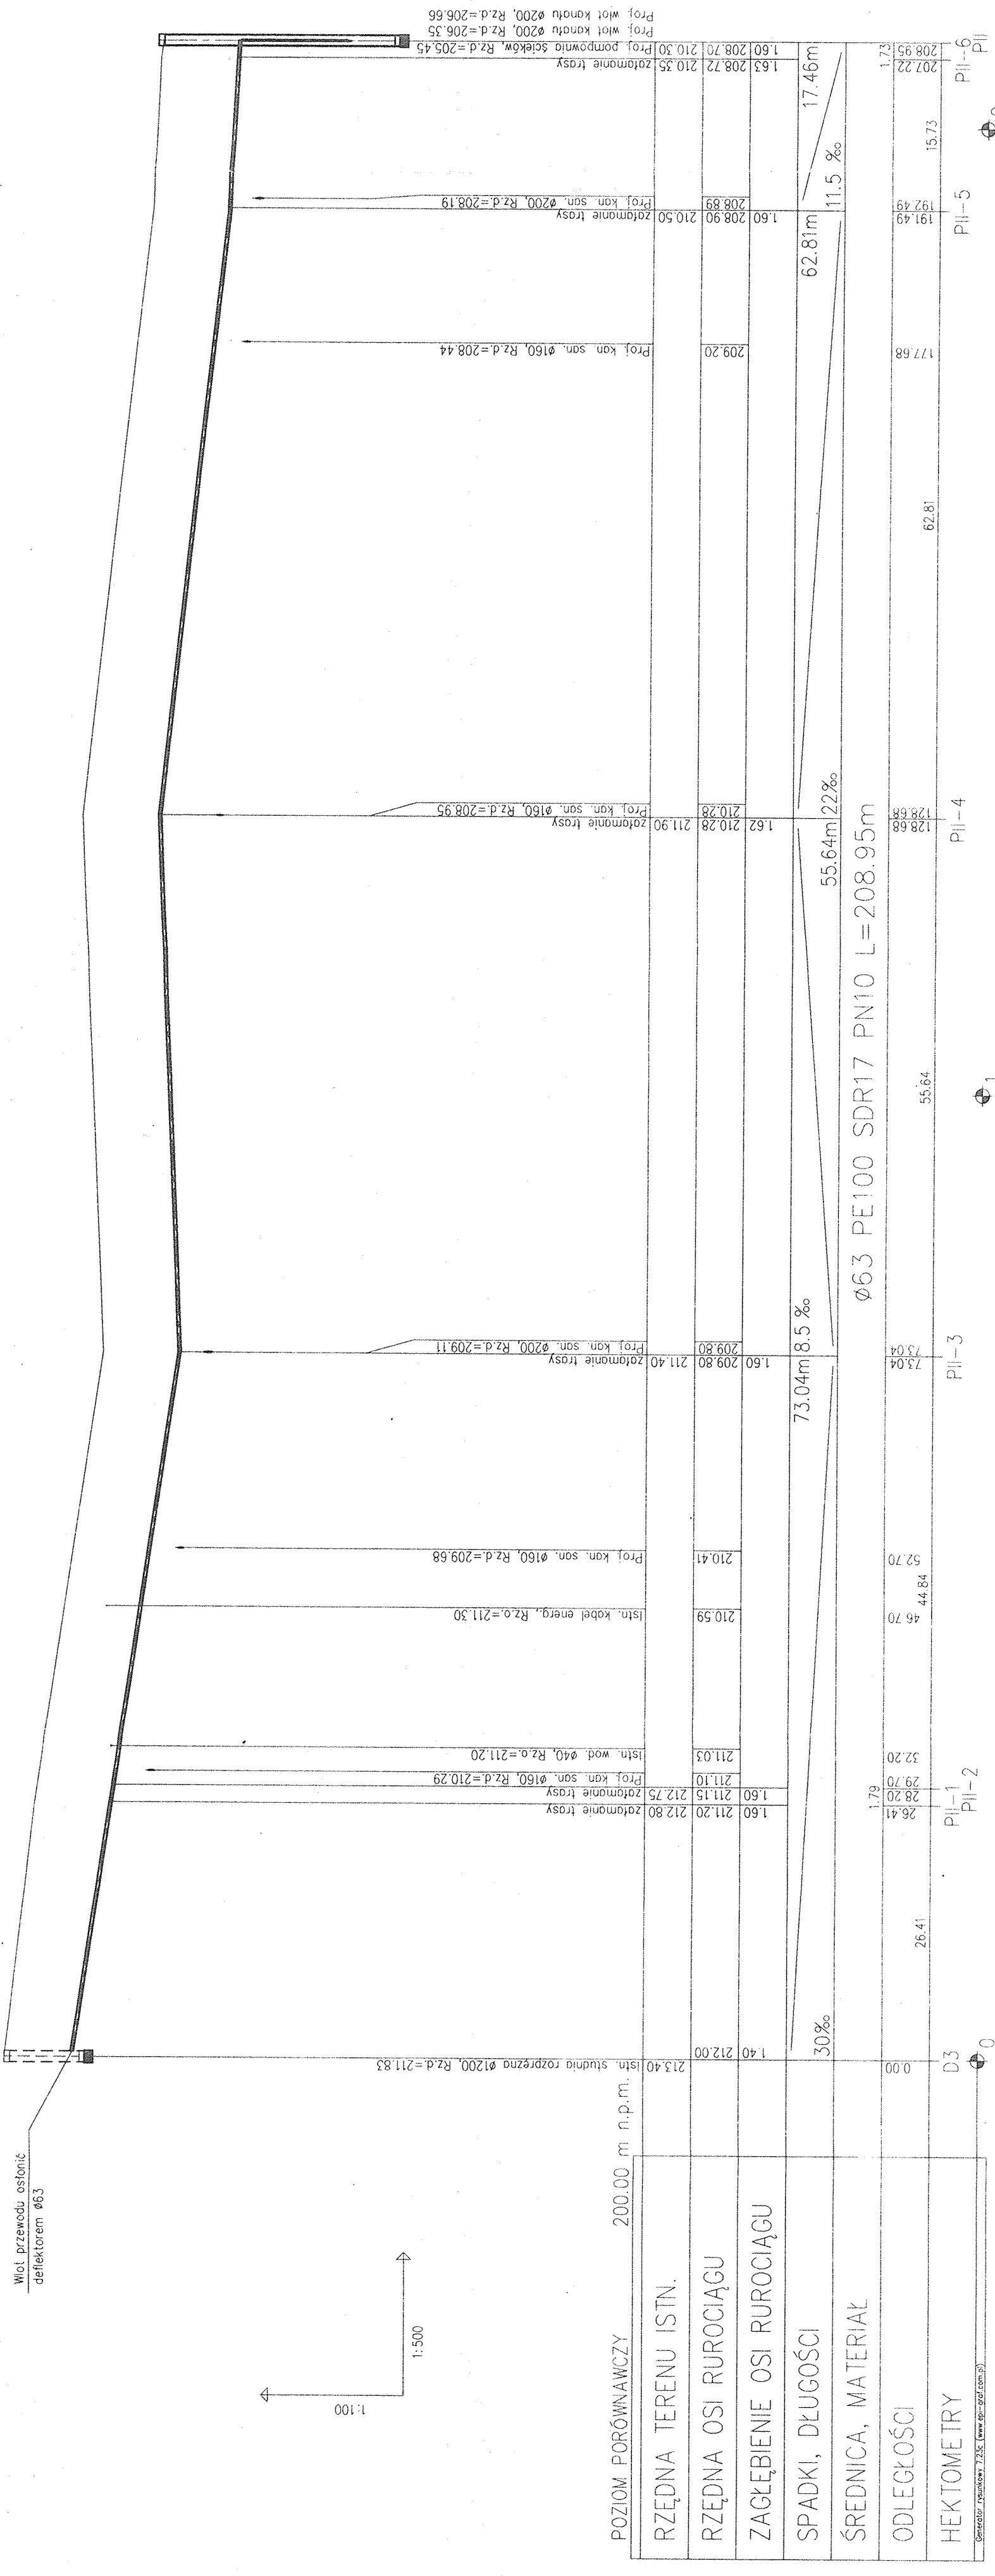

Zakład Projektowania "KOMA" Włodzisław Marciszewski
91-420 Łódź, ul. Północna 27/29, pok. 403, tel/fax (042) 6340251

Obiekt: KANALIZACJA SANITARNA W UL. ŚWITEZIANKI, STAWOJEJ, BRZEZIŃSKIEJ, TURYSTYCZNEJ, PROJEKTOWANEJ, FABRYCZNEJ, FREDRY, MARYNARSKIEJ, PRUSA I RÓŻANEJ W ANDRZESPOLU

Projektant: Włodzisław Marciszewski
Opracował: mgr inż. Marcin Siedzi
Sprawdził: mgr inż. Anna Nowakowska

Redakcja projektu: PBW - ul. Świtezianki
Data: 02.2008r.
Skala: 1:100/500
Podpis: [Signature]
Upr. bud: 178/74/Lm
Nr rys: 6
192/01/WL