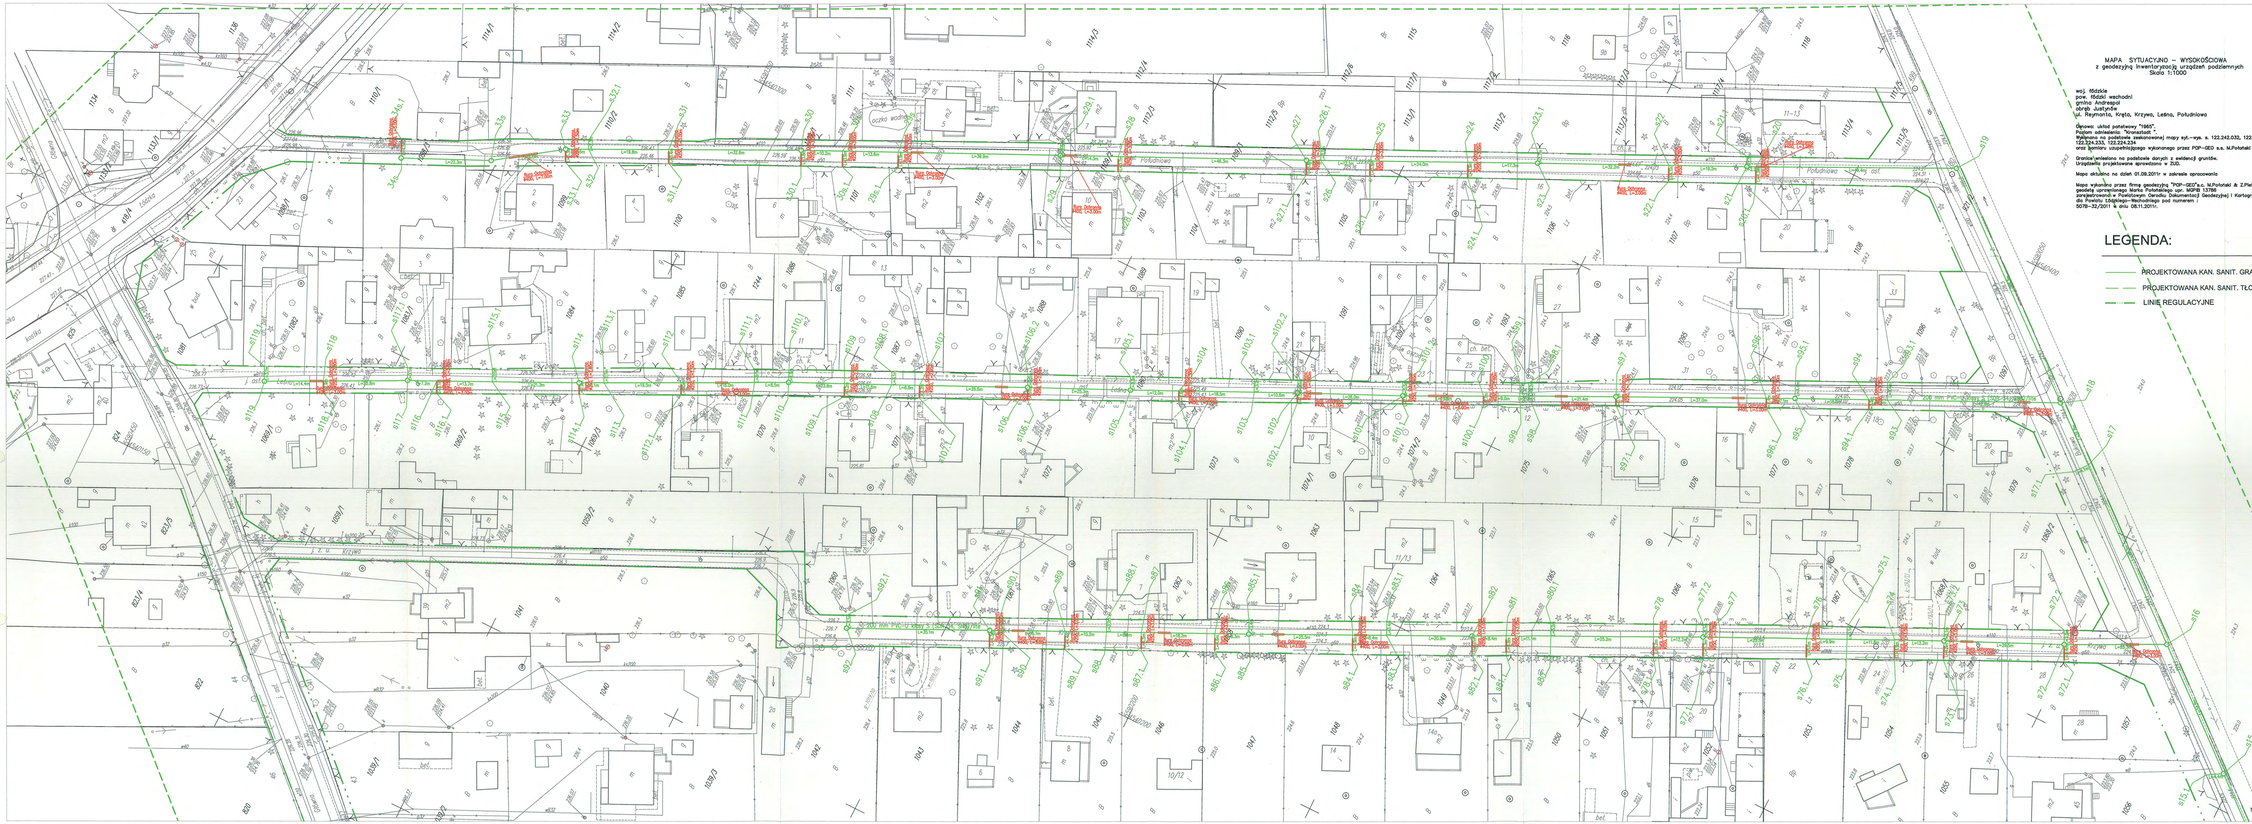

MAPA SYTUACYJNO – WYSOKOŚCIOWA
z geodezyjną inwentaryzacją uzbrojenia podziemnych
Skala 1:1000

woj. łódzkie
pow. łódzki wschodni
gmina Andrespol
obręb Justynów
ul. Reymonta, Kręta, Krzywa, Leśna, Południowa

Opracowano: układ państwowy "1965".
Podano odniesienie: "Kronsztad ".
Wykonano na podstawie zaskanowanej mapy syt.—wys. o. 122.242.032, 122.224.232
122.224.233, 122.224.234
oraz kontroly wszystkiego/pogo wykonanego przez POP—GEO s.c. M.Pofiński & Z.Pietrzyk

Granice wniesiono na podstawie danych z ewidencji gruntów.
Układ wysokościowy opracowano w PAS.

Mapa aktualna na dzień 01.09.2011r w zakresie opracowania

Mapa wykonana przez firmę geodezyjną "POP—GEO"s.c. M.Pofiński & Z.Pietrzyk
Andrespol ul. Kościelna 3 tel. 042 719 70 70 tel. kom. 507 [illegible]
zaopatrzonego w Państwowy Zasobu Dokumentacji Geodezyjnej i Kartograficznej
do Powiatu Łódzkiego—Wschodniego pod numerem :
5078—32/2011 k. dnia 08.11.2011r.

LEGENDA:

- PROJEKTOWANA KAN. SANIT. GRAWITACYJNA
- PROJEKTOWANA KAN. SANIT. TŁOCZNA
- LINIE REGULACYJNE

Mapę zaktualizowano dn. 03.01.2012r.

ZA ZGODNOŚĆ Z ORYGINAŁEM

Zakład Gospodarki Komunalnej w Andrespolu
z siedzibą w Wiśniowej Górze
95-022 Wiśniowa Góra, ul. Piekarnicza 6/10
tel. 21-30-457, 21-30-406
Regon 470079401 NIP 728-10-13-770

Uzgodniono wyjątki sieci kanalizacji sanitarnej wraz z pozwaniem oraz lokalizacją w pasie drogowym

Z upoważnienia Dyrektora Zakładu
Gospodarki Komunalnej w Andrespolu
Zygmunt Szymański
Uprawnienia budowlane 433/88/Wł.
Uprawnienia budowlane 48/92/Wł.

STAROSTA POWIATU ŁÓDZKIEGO WSCHODNIEGO
ZESPÓŁ UZGADNIANIA DOKUMENTACJI PROJEKTOWEJ
90-002 ŁÓDŹ, ul. Tuwima 28, tel. 632-99-28

Na podstawie art. 28, ust. 1 Ustawy z dnia 17 maja 1989 r. Prawo geodezyjne i kartograficzne (Dz.U. z 2000 r. Nr 100, poz. 1086 i Nr 120, poz. 1263) Uzgadniono wyłączenie projektowanych obiektów budowlanych z powyższego zakresu prac geodezyjnych. W razie konieczności realizacji sieci uzbrojenia terenu poza pasem drogowym należy uzgodnić przebieg sieci z właścicielami nieruchomości, przez które będą przebiegać projektowane sieci. W razie konieczności realizacji sieci uzbrojenia terenu poza pasem drogowym należy uzgodnić przebieg sieci z właścicielami nieruchomości, przez które będą przebiegać projektowane sieci. Wykonanie projektowanych sieci uzbrojenia terenu zezwolenie ważność przez okres 3 lat od dnia wydania. Wykonanie projektowanych sieci uzbrojenia terenu zezwolenie ważność przez okres 3 lat od dnia wydania. Uzgodnienie projektowanych sieci uzbrojenia terenu obejmuje wyłącznie sprawy objęte zakresem działania Starosty. Uzgodnienie nie zwalnia z obowiązku uzyskania innych wymaganych prawem uzgodnień, opinii, pozwoleń i decyzji. Uzgodnienie projektowanych sieci uzbrojenia terenu obejmuje wyłącznie sprawy objęte zakresem działania Starosty. Uzgodnienie nie zwalnia z obowiązku uzyskania innych wymaganych prawem uzgodnień, opinii, pozwoleń i decyzji. Uzgodnienie projektowanych sieci uzbrojenia terenu nie zwalnia z obowiązku uzyskania pozwolenia na budowę