

- Nazwy elementów:
1. Quarterpipe 1

2. Piramida

3. Rail

4. Wallride

5. Manualpad

6. Quarterpipe 2

7. Funbox



8. Slappy

9. Rail + box

10. Wave

11. Quarterpipe 3

12. Polejam

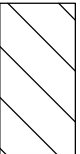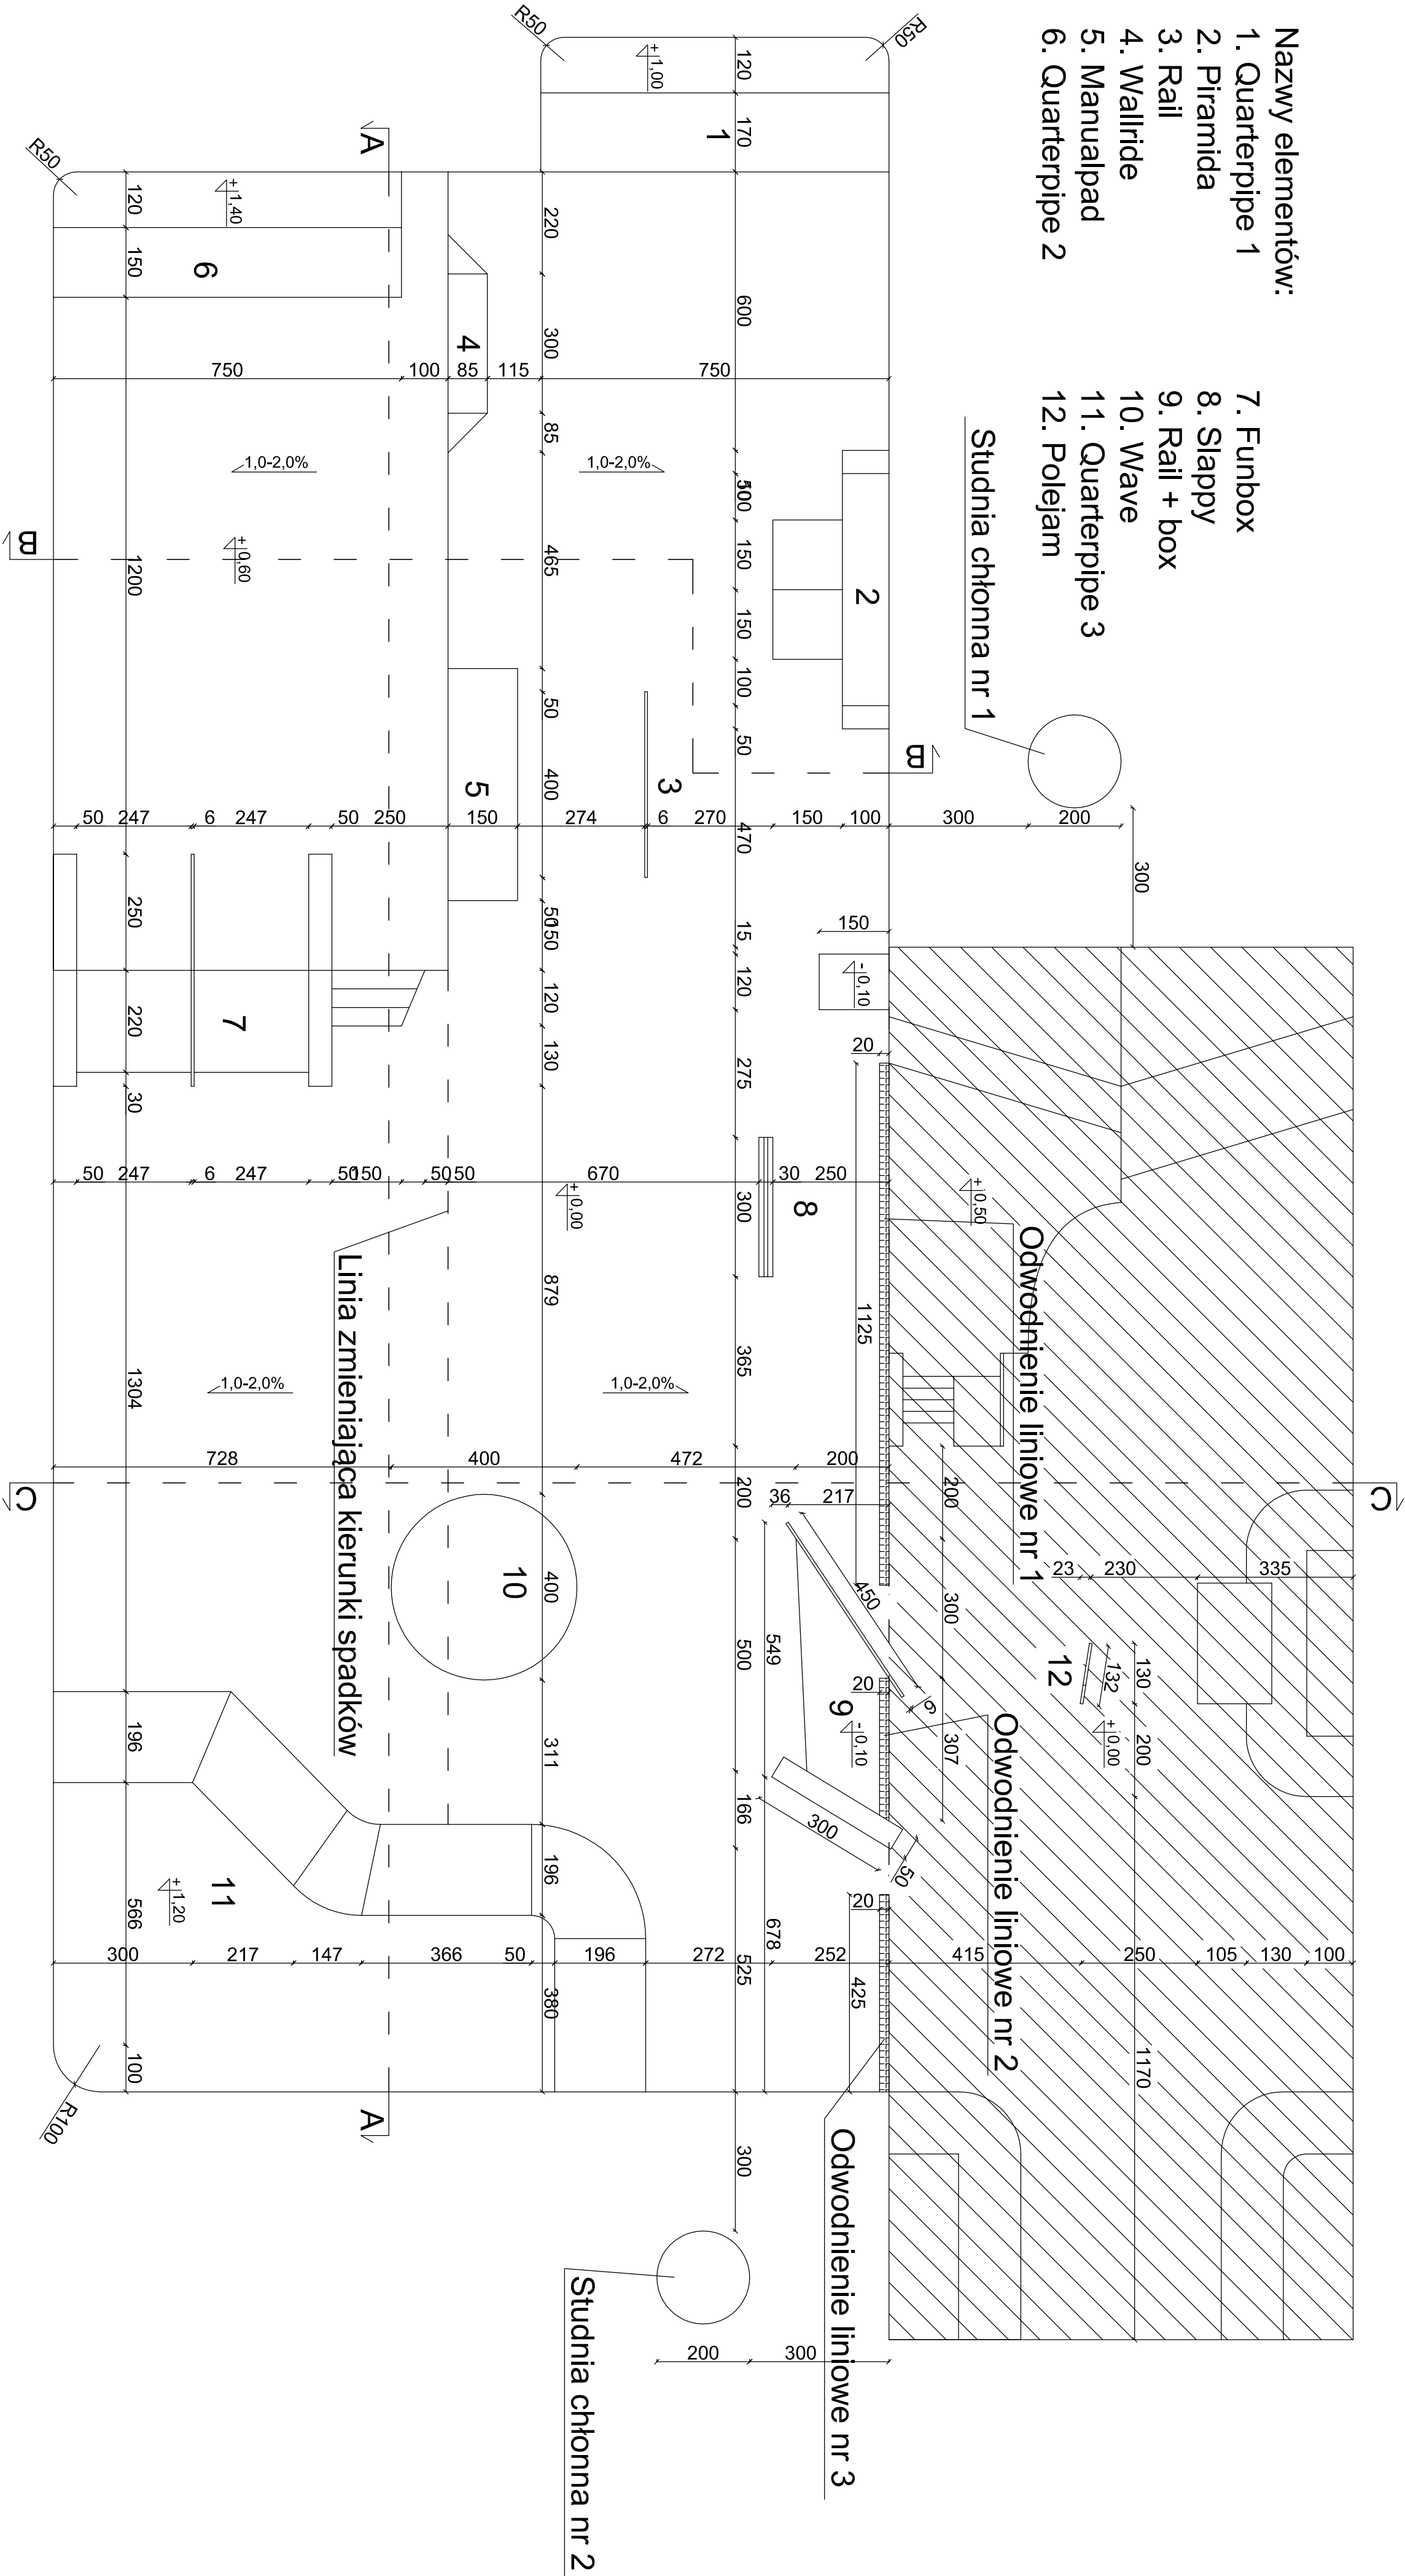

- istniejąca część skateparku

Uwagi:  
Elementy z betonu C35/45  
Posadzka z betonu C30/37

BUDOWA SKATEPARKU W STRÓŻY PRZY UL. TUSZYŃSKIEJ DZ. NR 102/5			
Inwestor:	Gmina Andrespol ul. Rokicińska 126 95-020 Andrespol	Data:	
		XI 2015	
Projektował:	Marek Młzak 23371/Lb/84	Skala:	
		1:100	
Opracowali:	Boniek Falicki, Michał Abramczuk	Arkusze:	
Tytuł rysunku:	RZUT PŁYTY SKATEPARKU		2/17