

Nazwy elementów:

1. Quarterpipe 1

2. Piramida

3. Rail

4. Wallride

5. Manualpad

6. Quarterpipe 2
7. Funbox


8. Slappy

9. Rail + box

10. Wave

11. Quarterpipe 3

12. Polejam

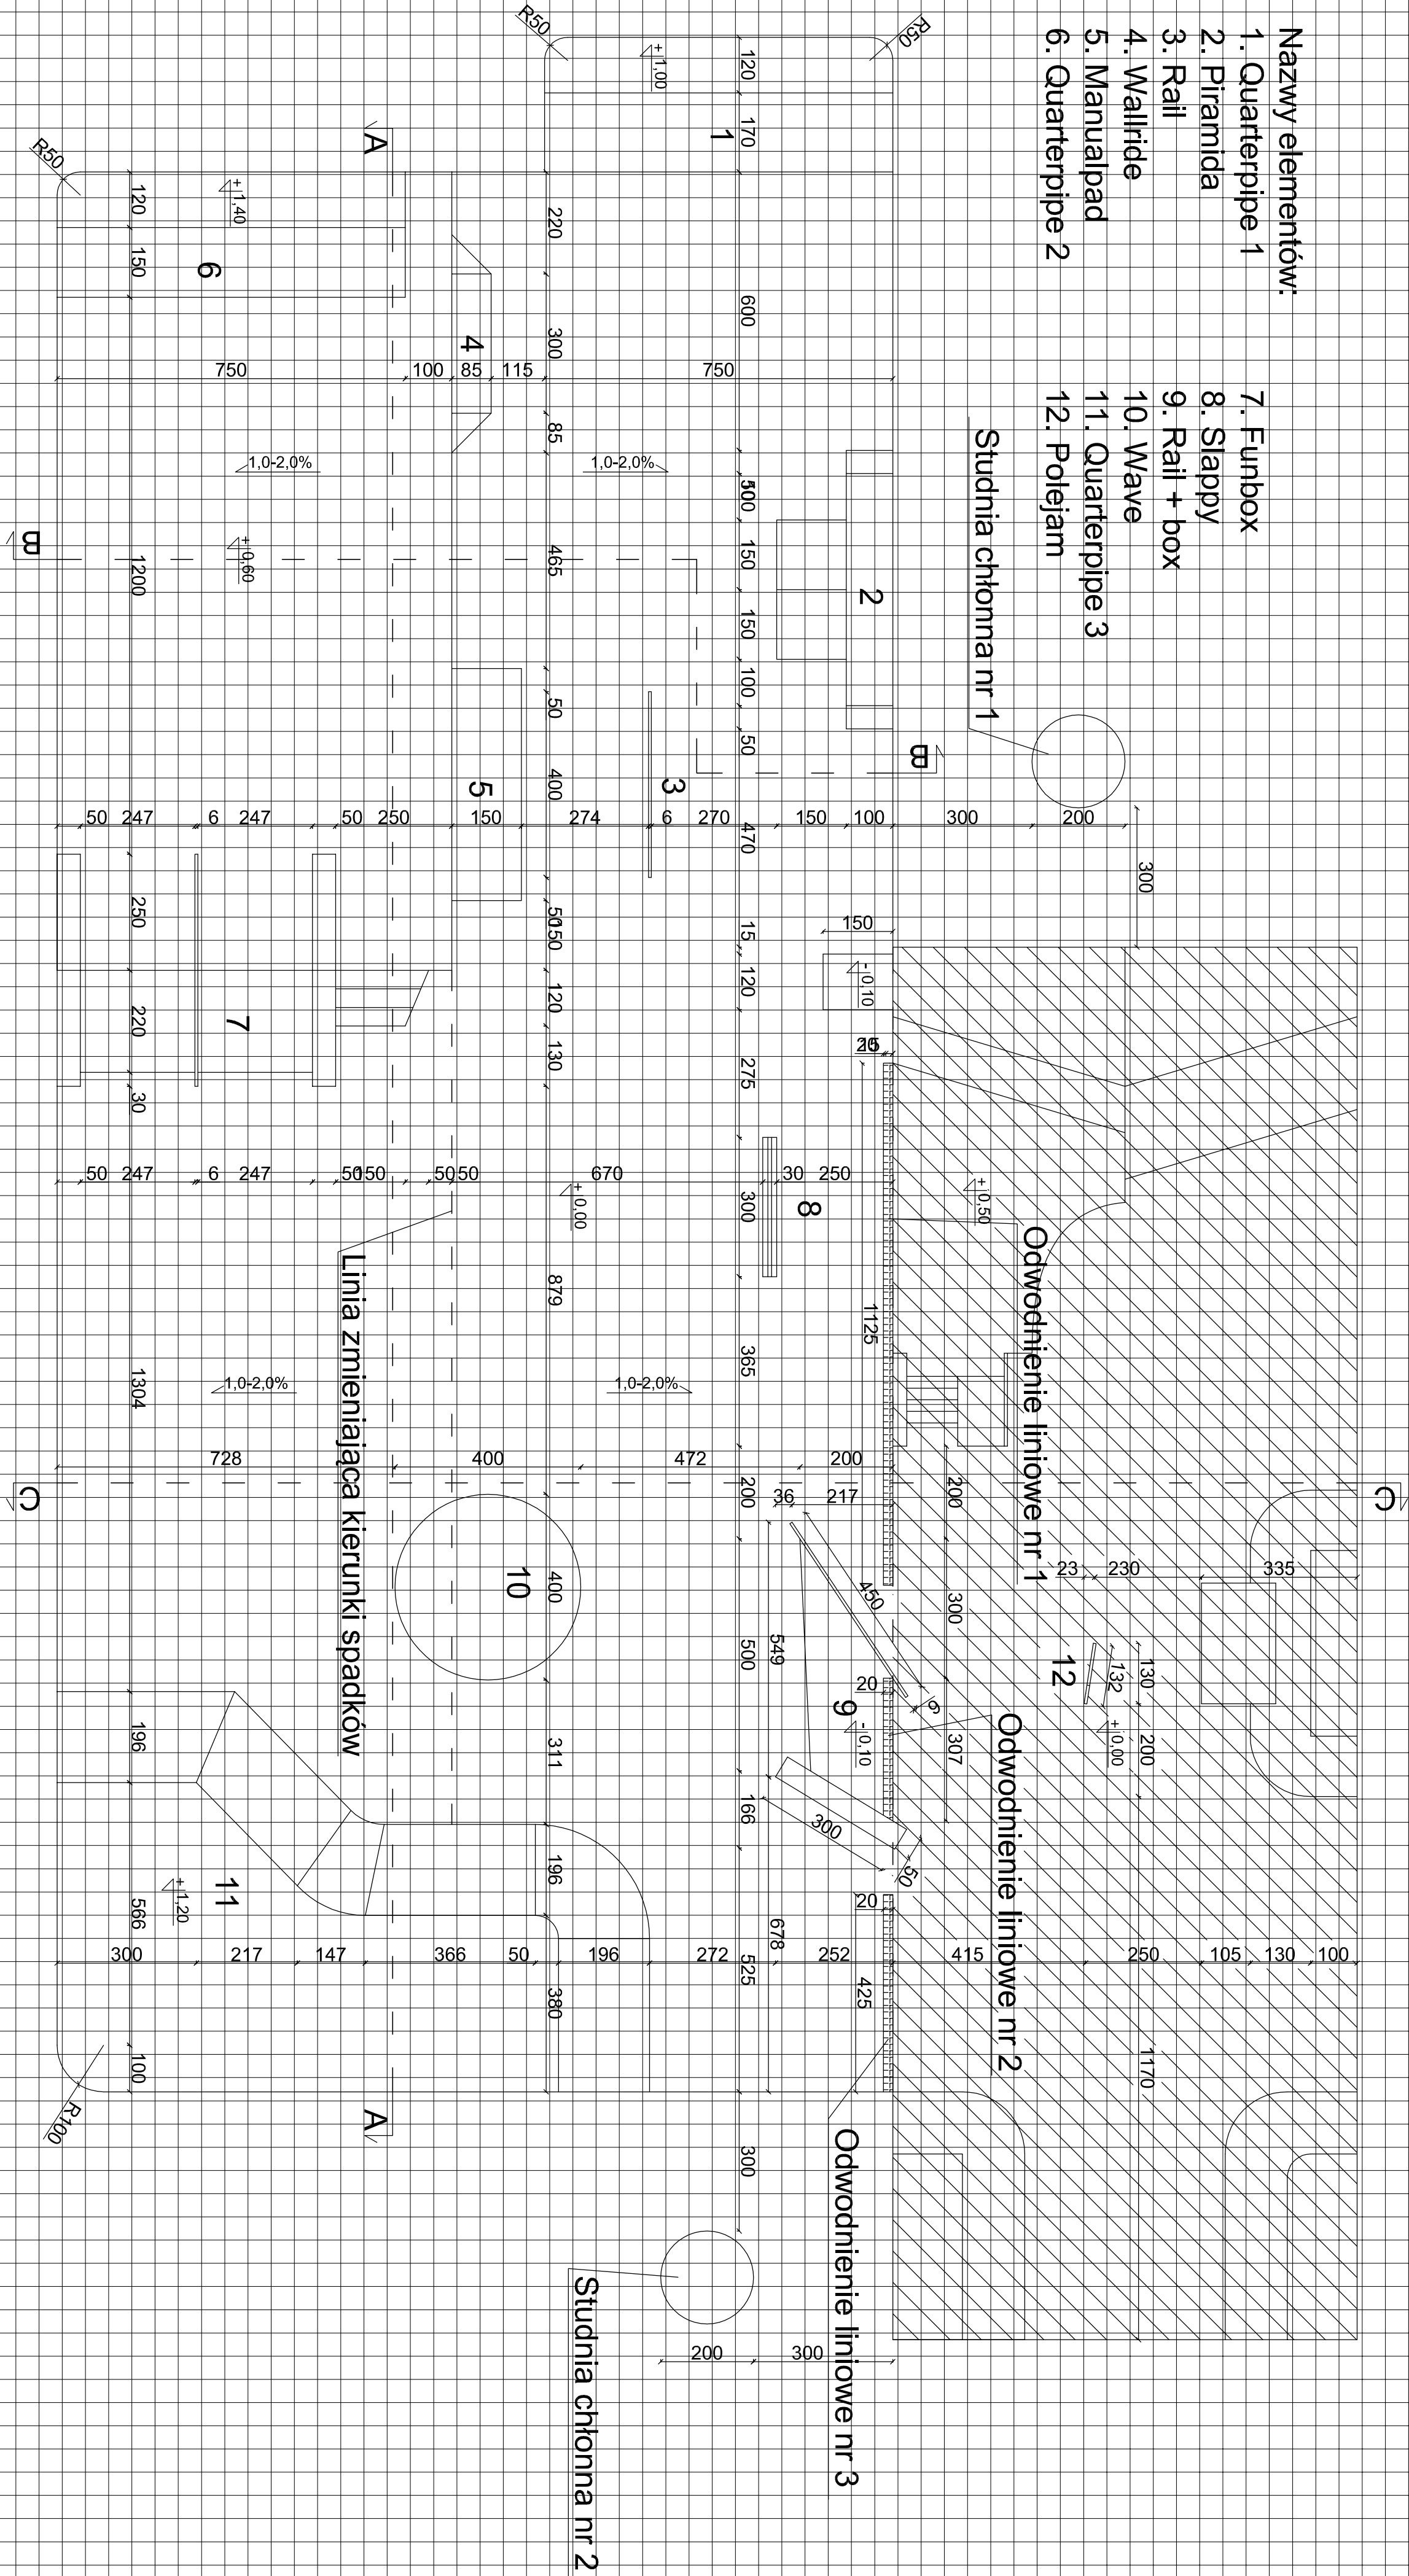

Uwagi:

Elementy z betonu C35/45
Posadzka z betonu C30/37



- istniejąca część skateparku

BUDOWA SKATEPARKU W STROŻY PRZY UL. TUSZYŃSKIEJ DZ. NR 102/5		
Inwestor:	Gmina Andrespol ul. Rokicińska 126 95-020 Andrespol	Data:
		XI 2015
Projektował:	Marek Młzak 23371/Lb/84	Skala:
		1:100
Opracowali:	Boniek Falicki, Michał Abramczuk	Arkusz:
Tytuł rysunku:	RZUT PŁYTY SKATEPARKU NA SIATCE	
		3/18