


№ 6853/33. 2011

1294 Zdrav. 08.04.2014r.

Only 1295

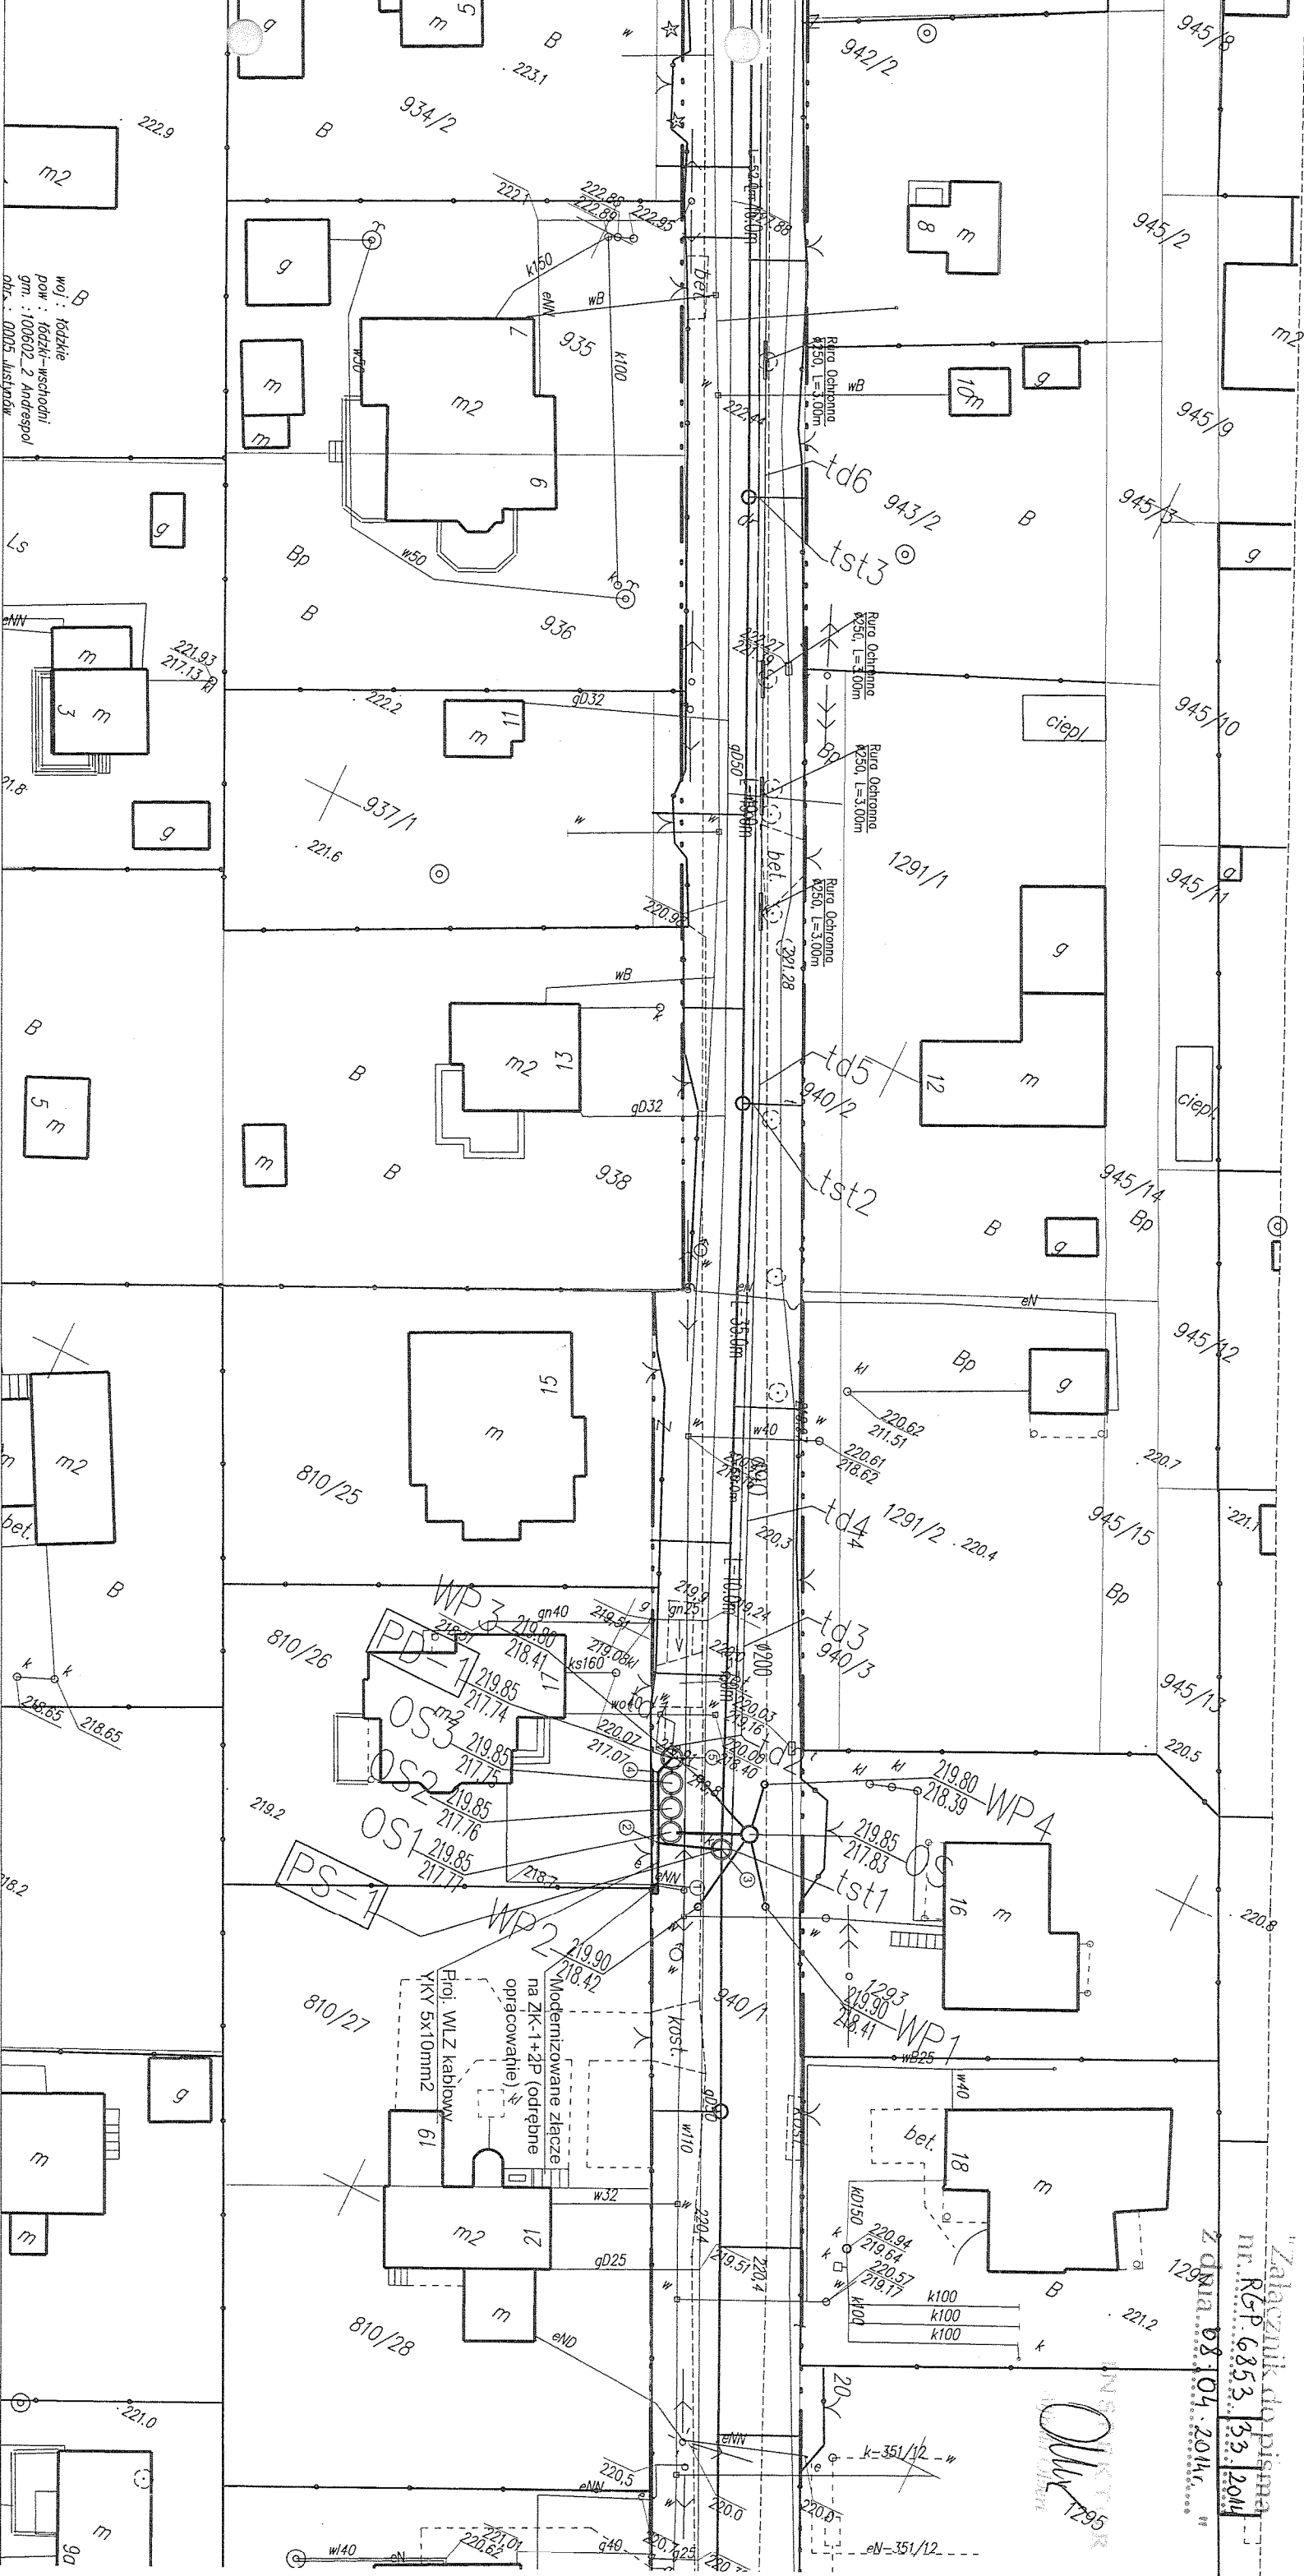

Mapa do celów projektowych ARK 2
skala 1 : 500

ul.: Słowackiego, Staszica
dz.: 920, 940/1
Kerg.: 1112-438/2013

Aktualna na dzień: 03-01-2014
Opracowana na podstawie istniejącej mapy zasobniczej w skali 1: 1000 ark.122.242.233.234 122.242.031;032 oraz Pomiaru własnego z miesiąca stycznia 2014 r.
Osnowa ukł. 65
Poziom odniesienia: Krakow 18-60
Granice określono wg elementów granitów
Mapa została wykonana bez udziału obywateli
użytkowników w księgach wieczystych
Zakres opracowania -----

Oryginał niniejszej mapy został
zaewidencjonowany w PODGK w
Pow. Łódzkim Wschodnim pod nr
P.1006.2014.223 z dnia 25.02.2014r.
Za zgodą sądu: Oryginał nr T

Josef Rousini

Upr. Nr 301/81 WPL



Przyłącze kablowe nn - WLZ dla zasilania kanalizacji sanitarnej PS-1 i kanalizacji deszczowej PD-1 przy ulicy Staszica w Justynowie gm. Andrespol (dz. 940/1)

Projektował: Józef Rogoziński	Rys 1
-------------------------------	-------

woj: łódzkie
pow: łódź-wschodni
obr.: 0005, Iustynów
ul.: Słowackiego, Staszica
dz.: 920, 940/1
Keryg: 1112-438/2013

Mapa do celów projektowych ARK 2
skala 1 : 500

Aktuhalna na dzień: 03-01-2014






Szkic orientacji
1 : 50000

Oryginał niniejszej mapy został
zaewidencjonowany w PODGIGK w
Pow. Łódzkim Wschodnim pod nr
P.1006.2014.223 z dnia 25.02.2014r.

Za zgodność z oryginałem:
PROJEKTANT

Józef Rogozinski
Up. Nr 37914 TWK






