
 ABRYS Technika Spółka z o.o.		60-401 Poznań, ul. Wiślana 46			
INWESTOR	URZĄD GMINY W ANDRESPOLU				
PRZEDSIĘWZIĘCIE	OPINIA GEOTECHNICZNA DO PROJEKTU BUDOWY SIECI KANALIZACJI SANITARNEJ W MIEJSCOWOŚCI WIŚNIOWA GÓRA			gmina Andrespol woj. łódzkie	
NAZWA ZAŁĄCZNIKA	PRZĘKROJE GEOTECHNICZNE			Stadium	badania
				Skala	1: 100/1000
DOKUMENTOWAŁ I OPRACOWAŁ	mgr Jacek Świst	upr. geologiczne V-1758; VII-1549 XI/10/2010; XII/11/2010		Data	VIII. 2015
				Nr rysunku	2.5

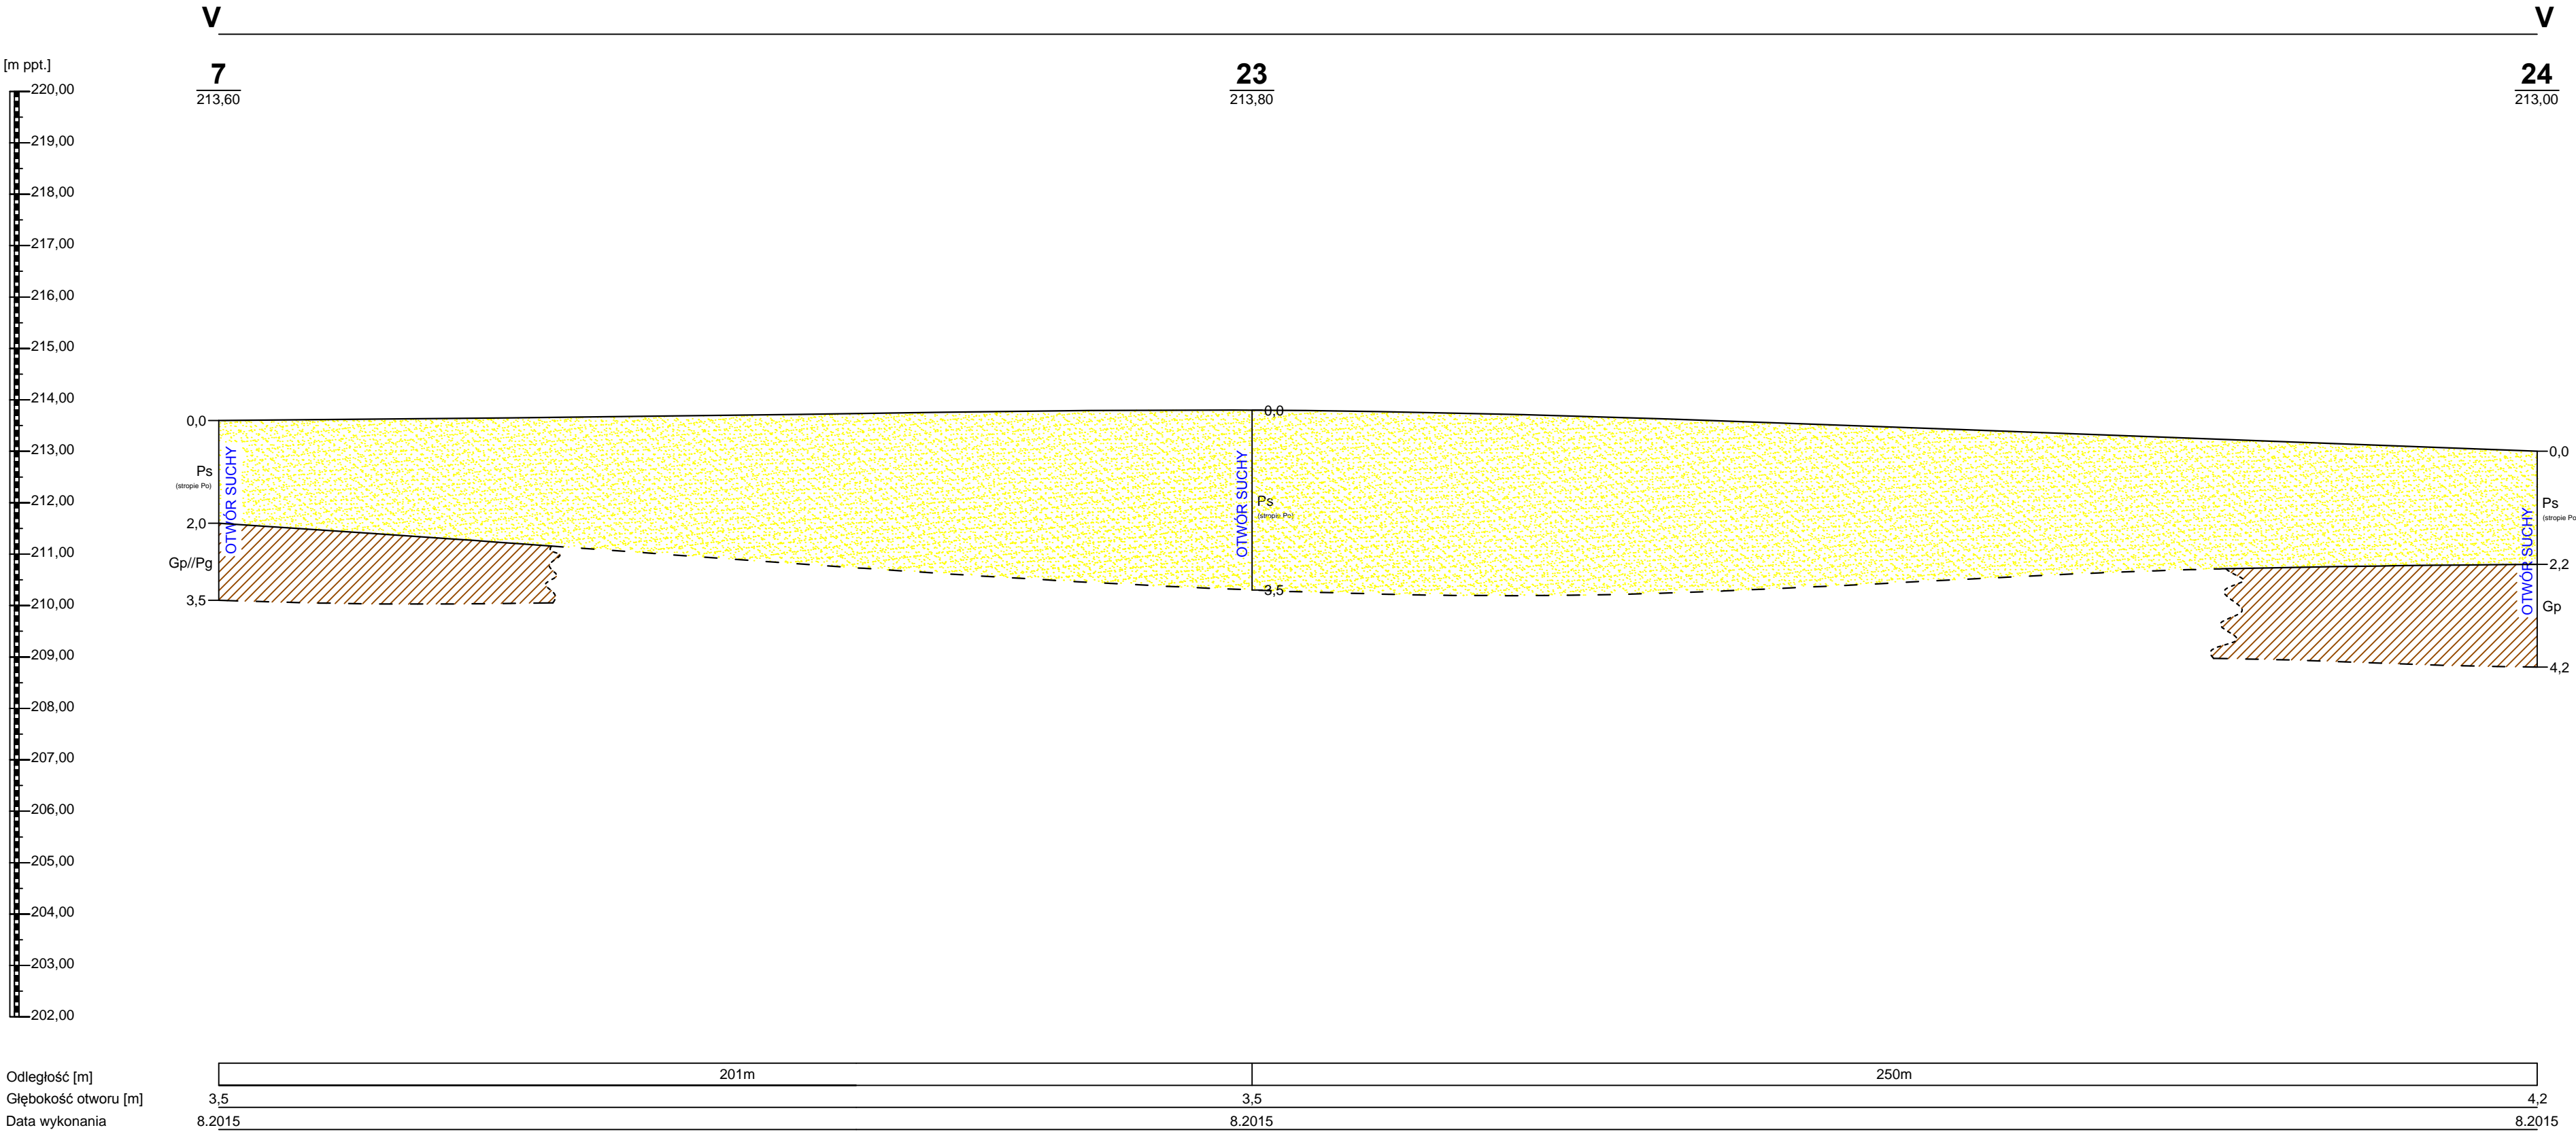

SYMBOLE:
NN - nasyp niebudowlany
Gb - poziom glebowy
Pd - piasek drobnoziarnisty
Ps - piasek średnioziarnisty
Po - pospółka
Pg - piasek gliniasty
Gp - glina piaszczysta
/ - na pograniczu
// - przewarstwienia

Poziom zwierciadła wody
poziom nawiercony i ustabilizowany
▼ 1,20 - poziom wody ppt. [m]
[(~216,48)] - rzędna zw.w. [m n.p.m.]