



RZUT PIETRA
SKALA 1:100

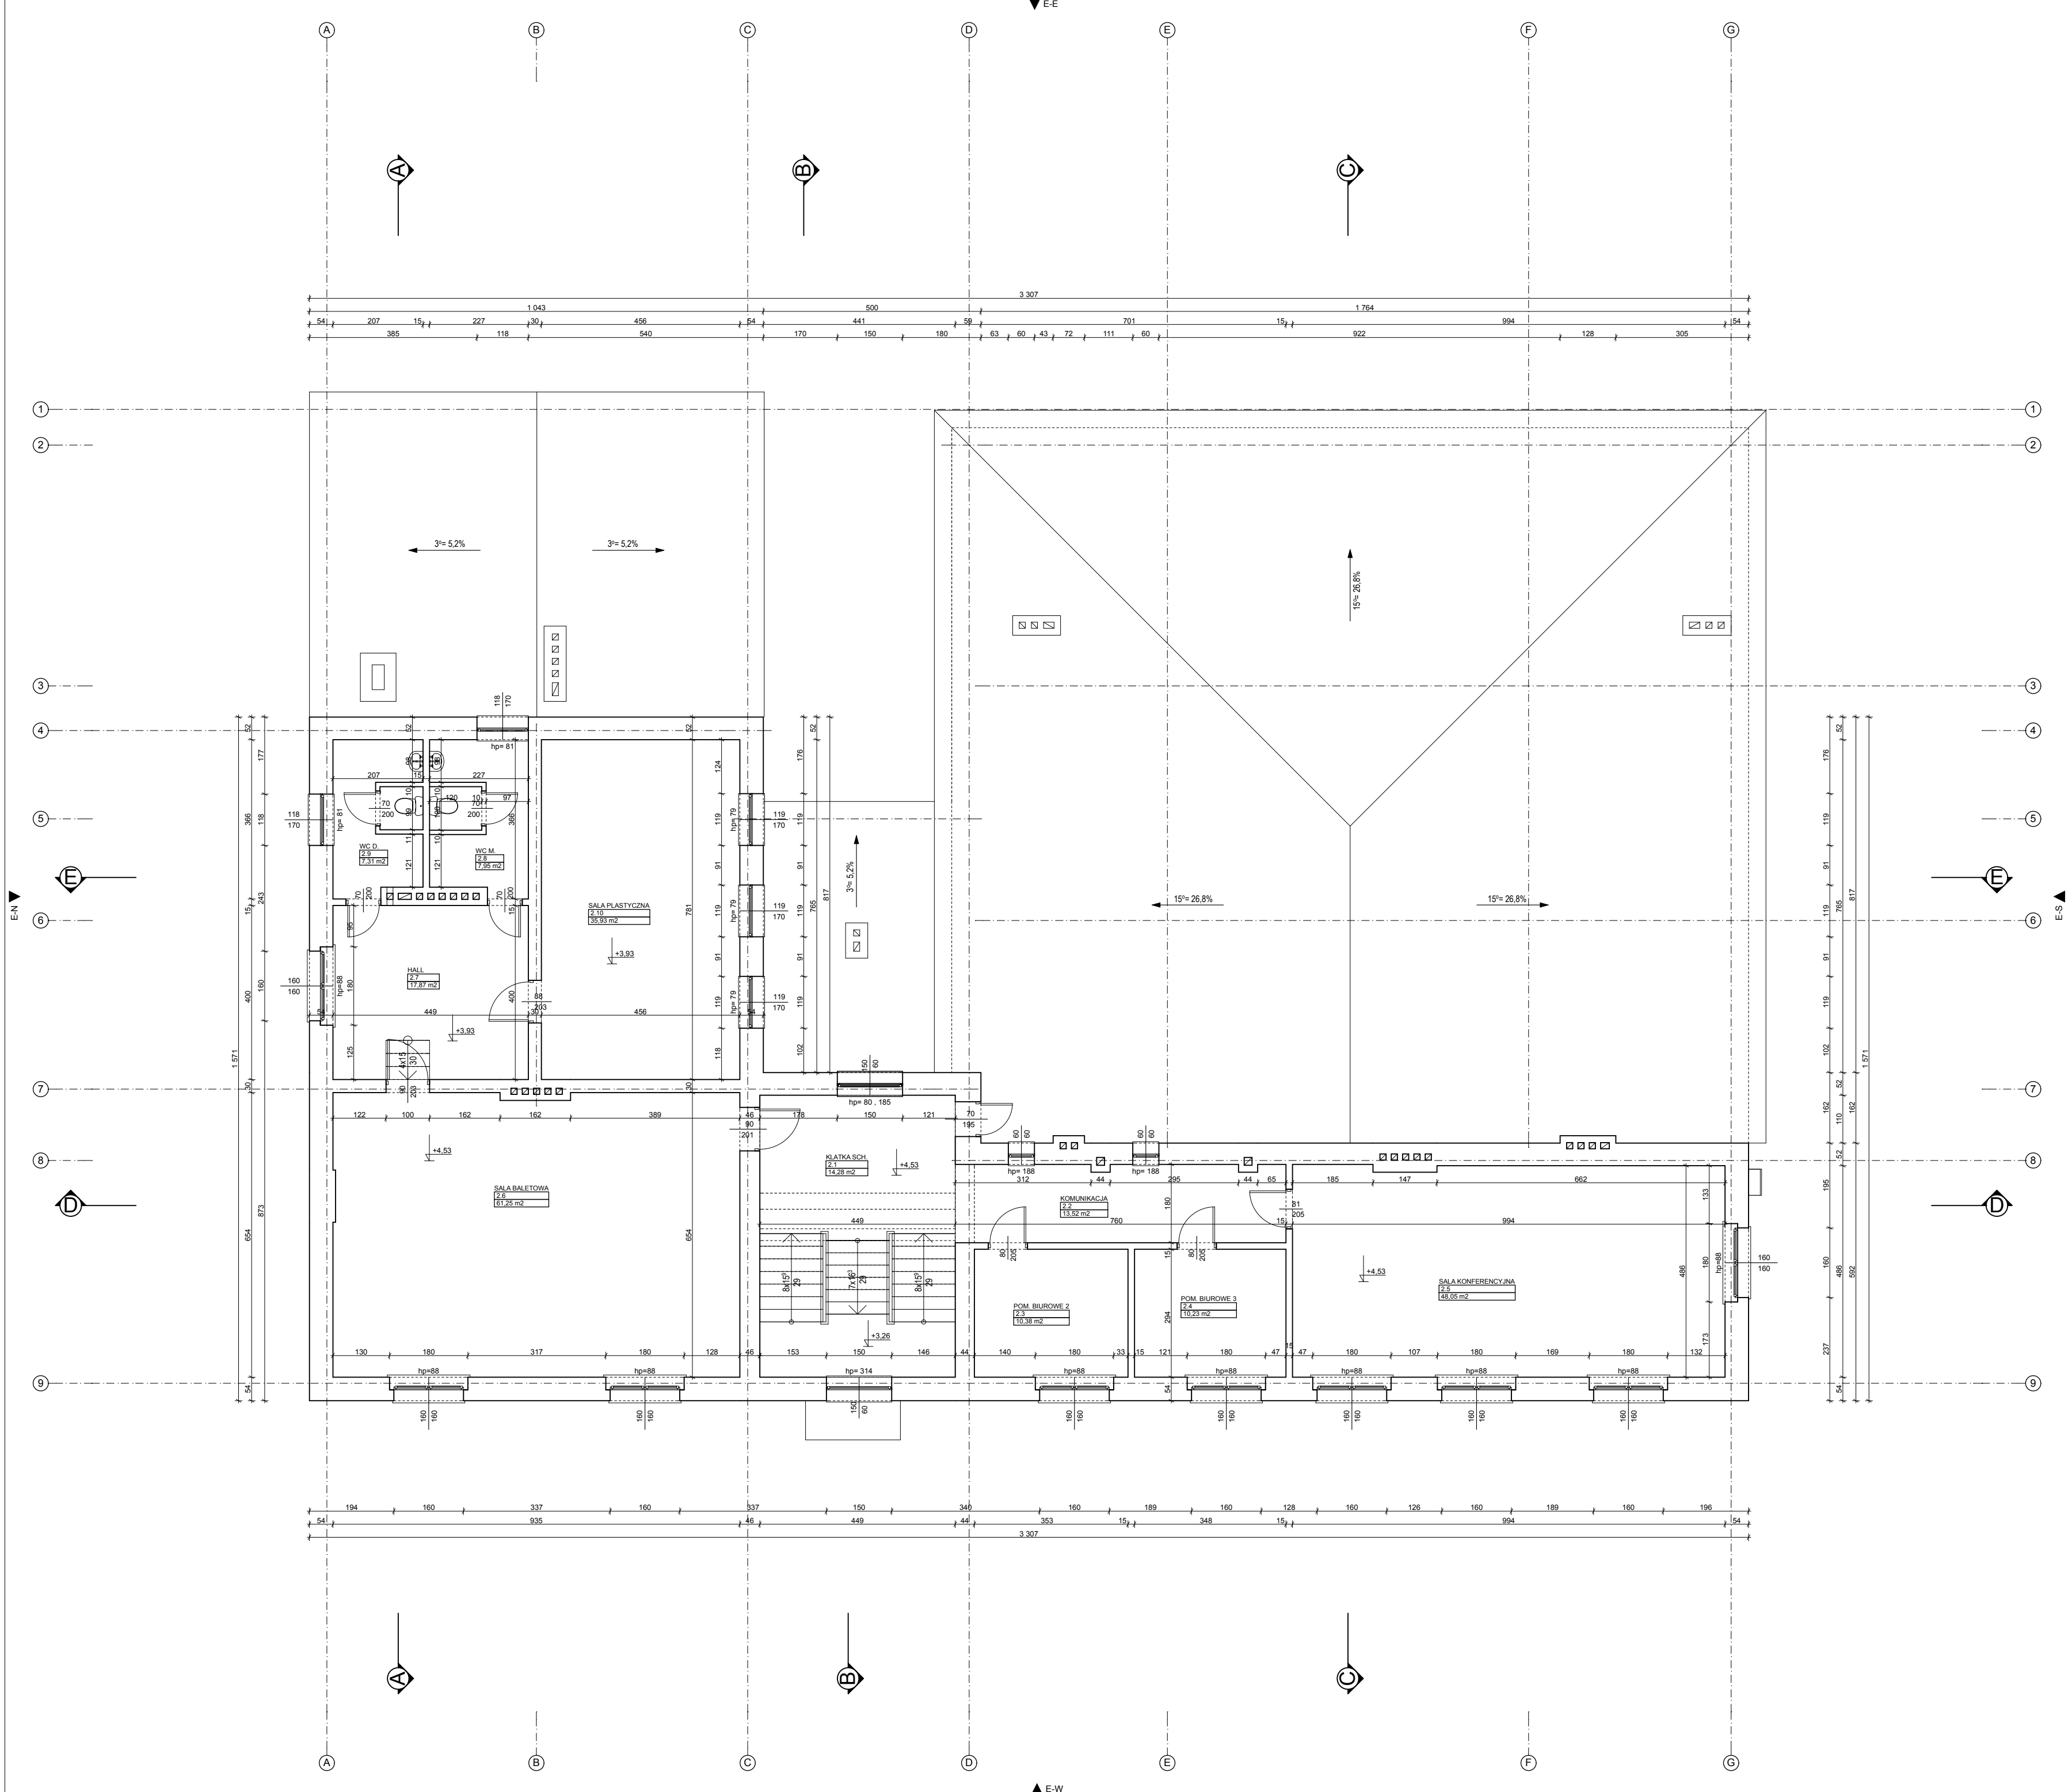

2.1	KLATKA SCH.	14,28 m ²
2.2	KOMUNIKACJA	13,52 m ²
2.3	POM. BIUROWE 2	10,38 m ²
2.4	POM. BIUROWE 3	10,23 m ²
2.5	SALA KONFERENCYJNA	48,05 m ²
2.6	SALA BALETOWA	61,25 m ²
2.7	HALL	17,87 m ²
2.8	WC M.	7,95 m ²
2.9	WC D.	7,31 m ²
2.10	SALA PLASTYCZNA	35,93 m ²
pietro razem:		226,76 m ²

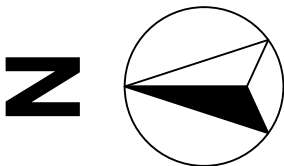

TEMAT:	Inwentaryzacja Architektoniczno - Budowlana Budynku Gminnego Ośrodka Kultury		
ADRES:	ul. Tuszyńska 64 95-020 WIŚNIOWA GÓRA		
INWESTOR:	GMINA ANDRESPOL ul. Rokicińska 126 95-020 Andrespol		
PROJEKTANT:	mgr inż. arch. Anna Szczepaniak		
ARCHITEKTURA	nr upr. 22/R-205/LOIA/O4		
RYŚUNEK:	RZUT PIETRA		
BRANŻA:	Inwentaryzacja	SKALA	ARKUSZ:
DATA:	LIPIEC 2017 r.	1:100	I.3