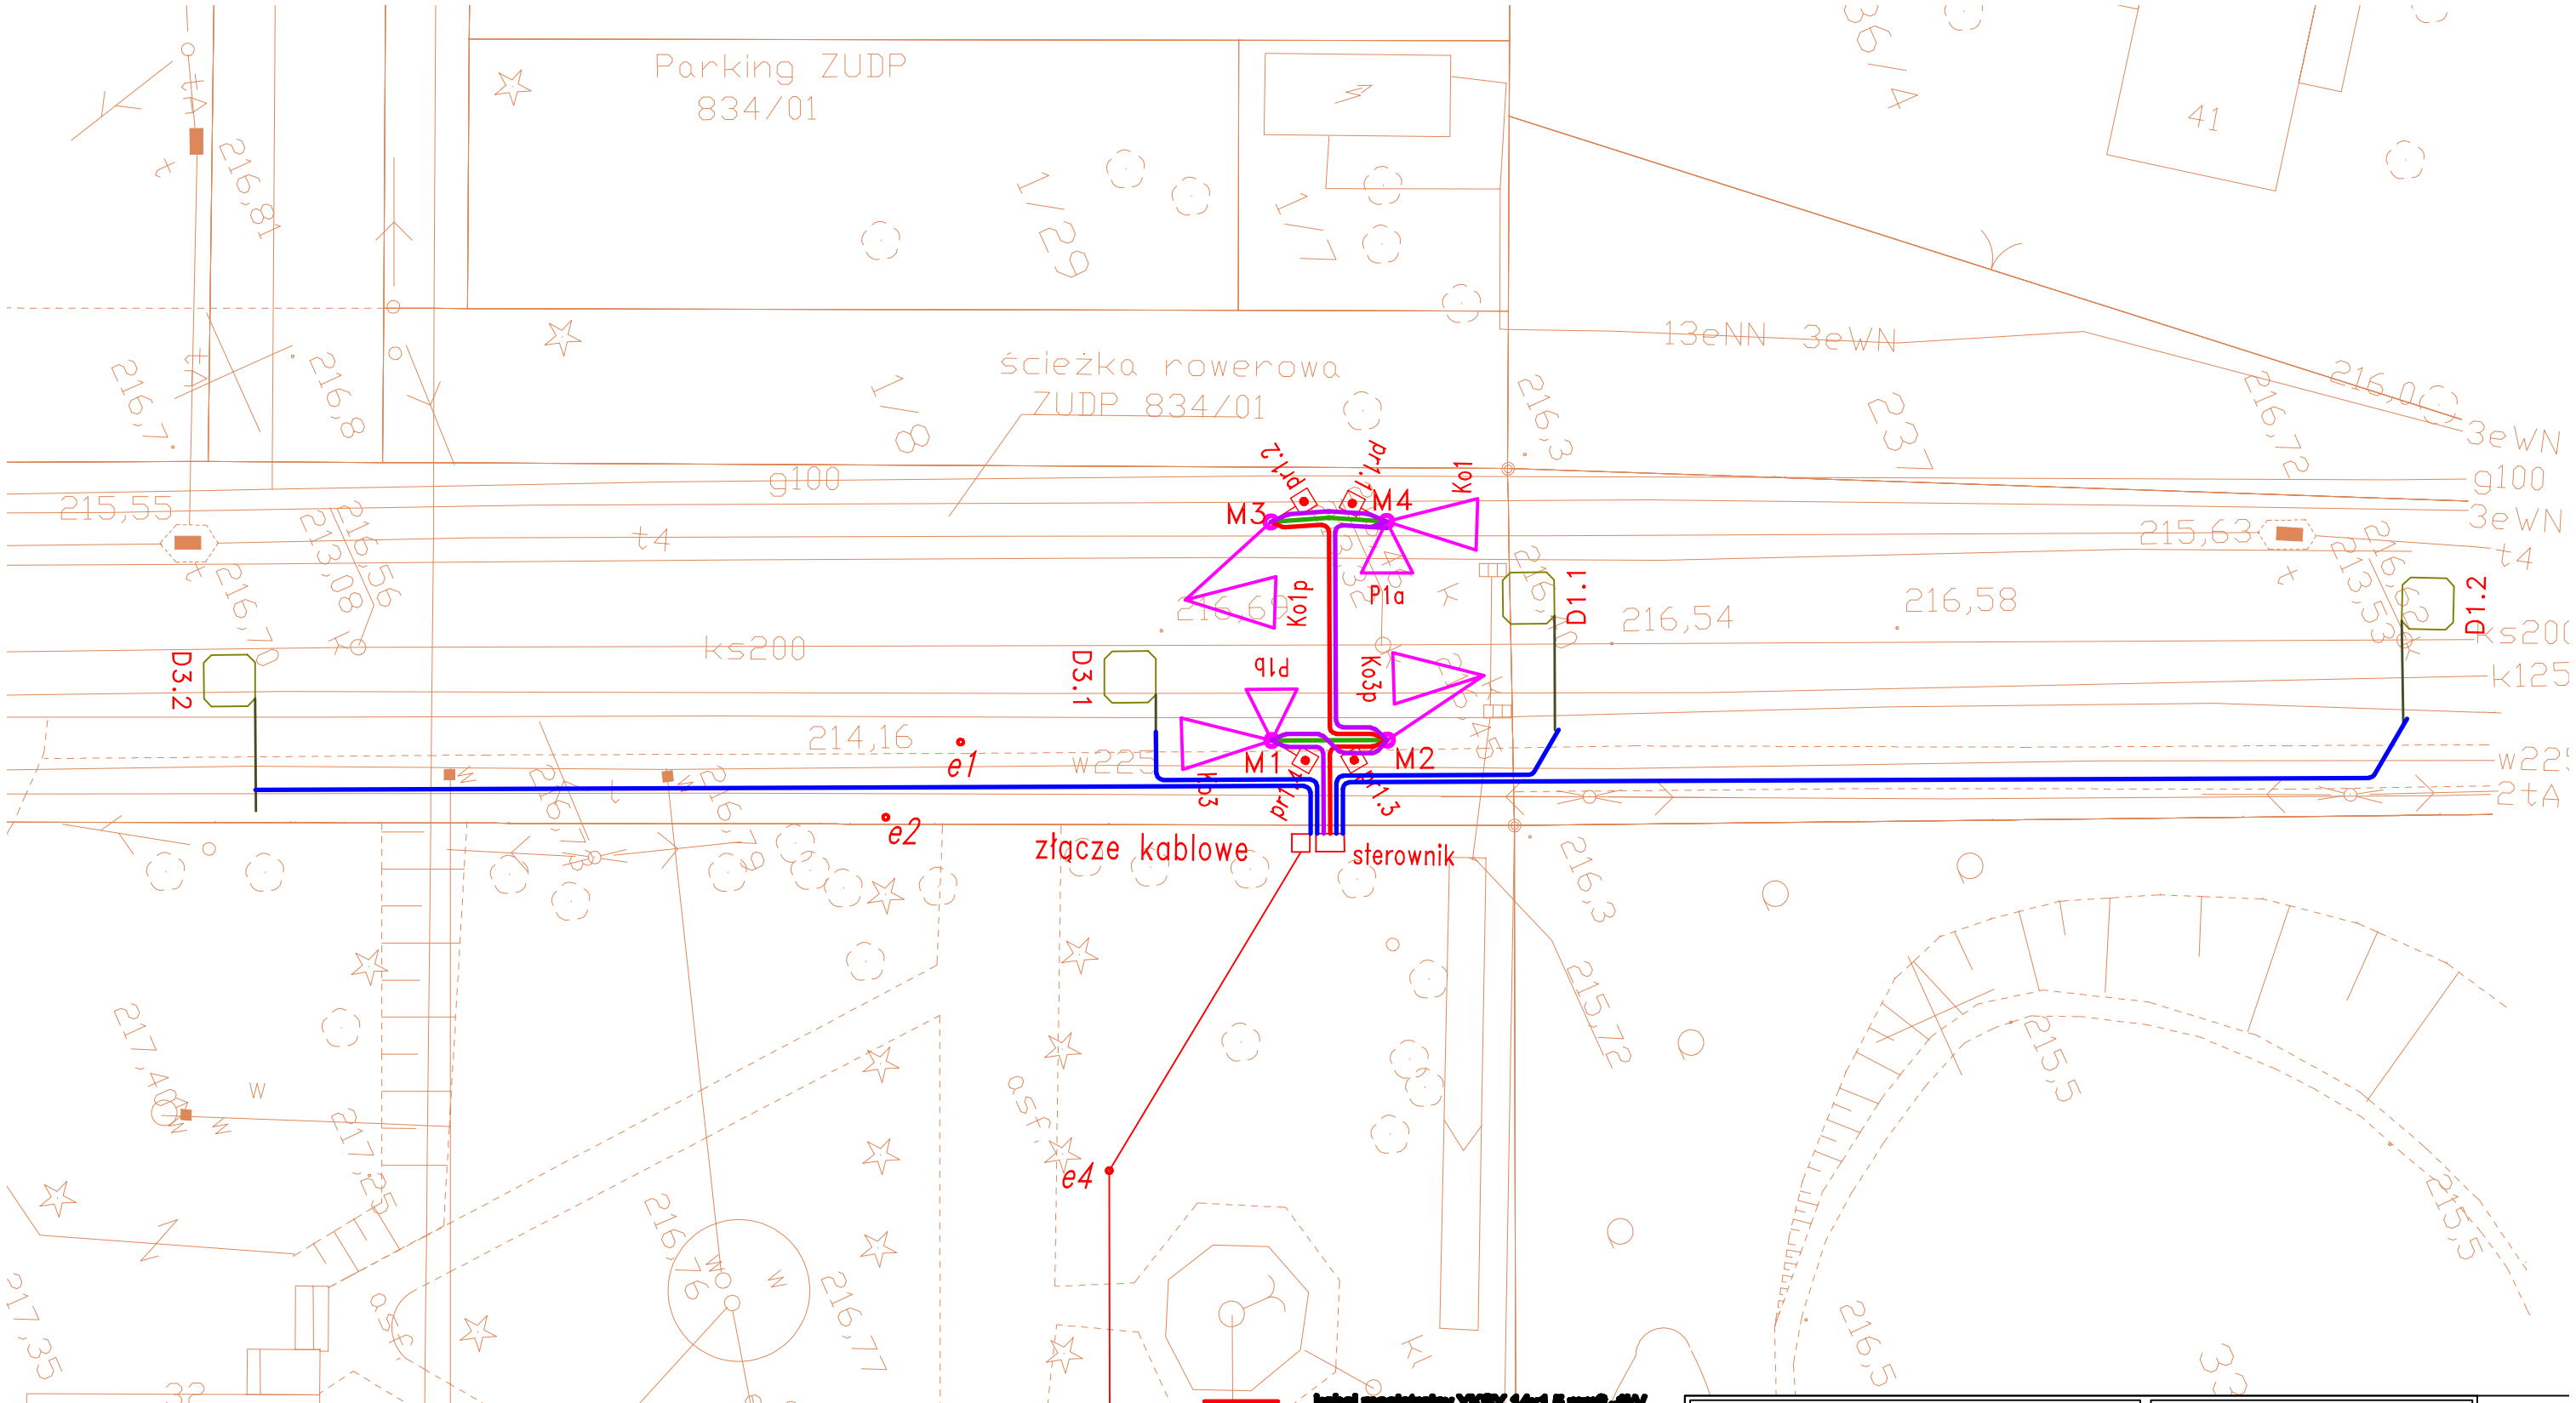

LEGENDA

- kabel magistralny YKSY 14x1,5 mm2 -1kV
- kabel rozprowadzający YKSY 14x1,5 mm2 -1kV
- kabel przycisków YKSY 18x1,5 mm2 -1kV
- kabel detektorów XzTKMXpw 2x0,8 mm2
- pętle detektorów ruchu
- M1 maszt sygnalizatora
- S1 studnia kanalizacji kablowej typu SKR-1
- S1 studnia kanalizacji kablowej typu SK-2
- kabel przyłącza YKY 3x6 mm2

Wydruk wykonano z wersji elektronicznej mapy do celów projektowych zarejestrowanej pod nr 3942/07 dn. 25.10.2007 r

za zgodność:

Inwestor: Urząd Gminy Andrespol ul. Rokicińska 126 95-020 Andrespol	Jednostka Projektowania: Pracownia drogowa Wojciech Sobolewski ul. ul. Towarowa 13 93-570 Łódź tel. 255-77-96 e-mail wsobolewski@.iwacom.pl

BUDOWA SYGNALIZACJI ŚWIETLNEJ WZBUDZANEJ PRZEZ PIESZYCH W M. WIŚNIOWA GÓRA NA UL. TUSZYŃSKIEJ W REJ. POS. NR 32

Projektant: mgr inż. Stanisław Wojciechowski 11/90/Wł. - proj. i wyk. inst.-inż. sieci i inst. elektr. mgr inż. Wojciech Sobolewski [illegible] - proj. i wyk. kanal.- bud	Podpis:	Branża: drogi Faza opracowania proj. bud. Data wykonania 10/2007
Rysunek: Schemat kabli		Skala: 1:250 Nr rys. 2