

MIEJSCOWY PLAN ZAGOSPODAROWANIA PRZESTRZENNEGO DLA TERENU POŁOŻONEGO W REJONIE ULIC: MAGDALENKI, GŁÓWNEJ I MOSTOWEJ W MIEJSCOWOŚCI BEDOŃ PRZYKOŚCIELNY

RYSUNEK PLANU


Załącznik Nr 1 do Uchwały Nr ...
Rady Gminy Andrespól z dnia ...

SKALA 1:1000

0 25 50m



GRANICA OBSZARU OBJĘTEGO PLANEM

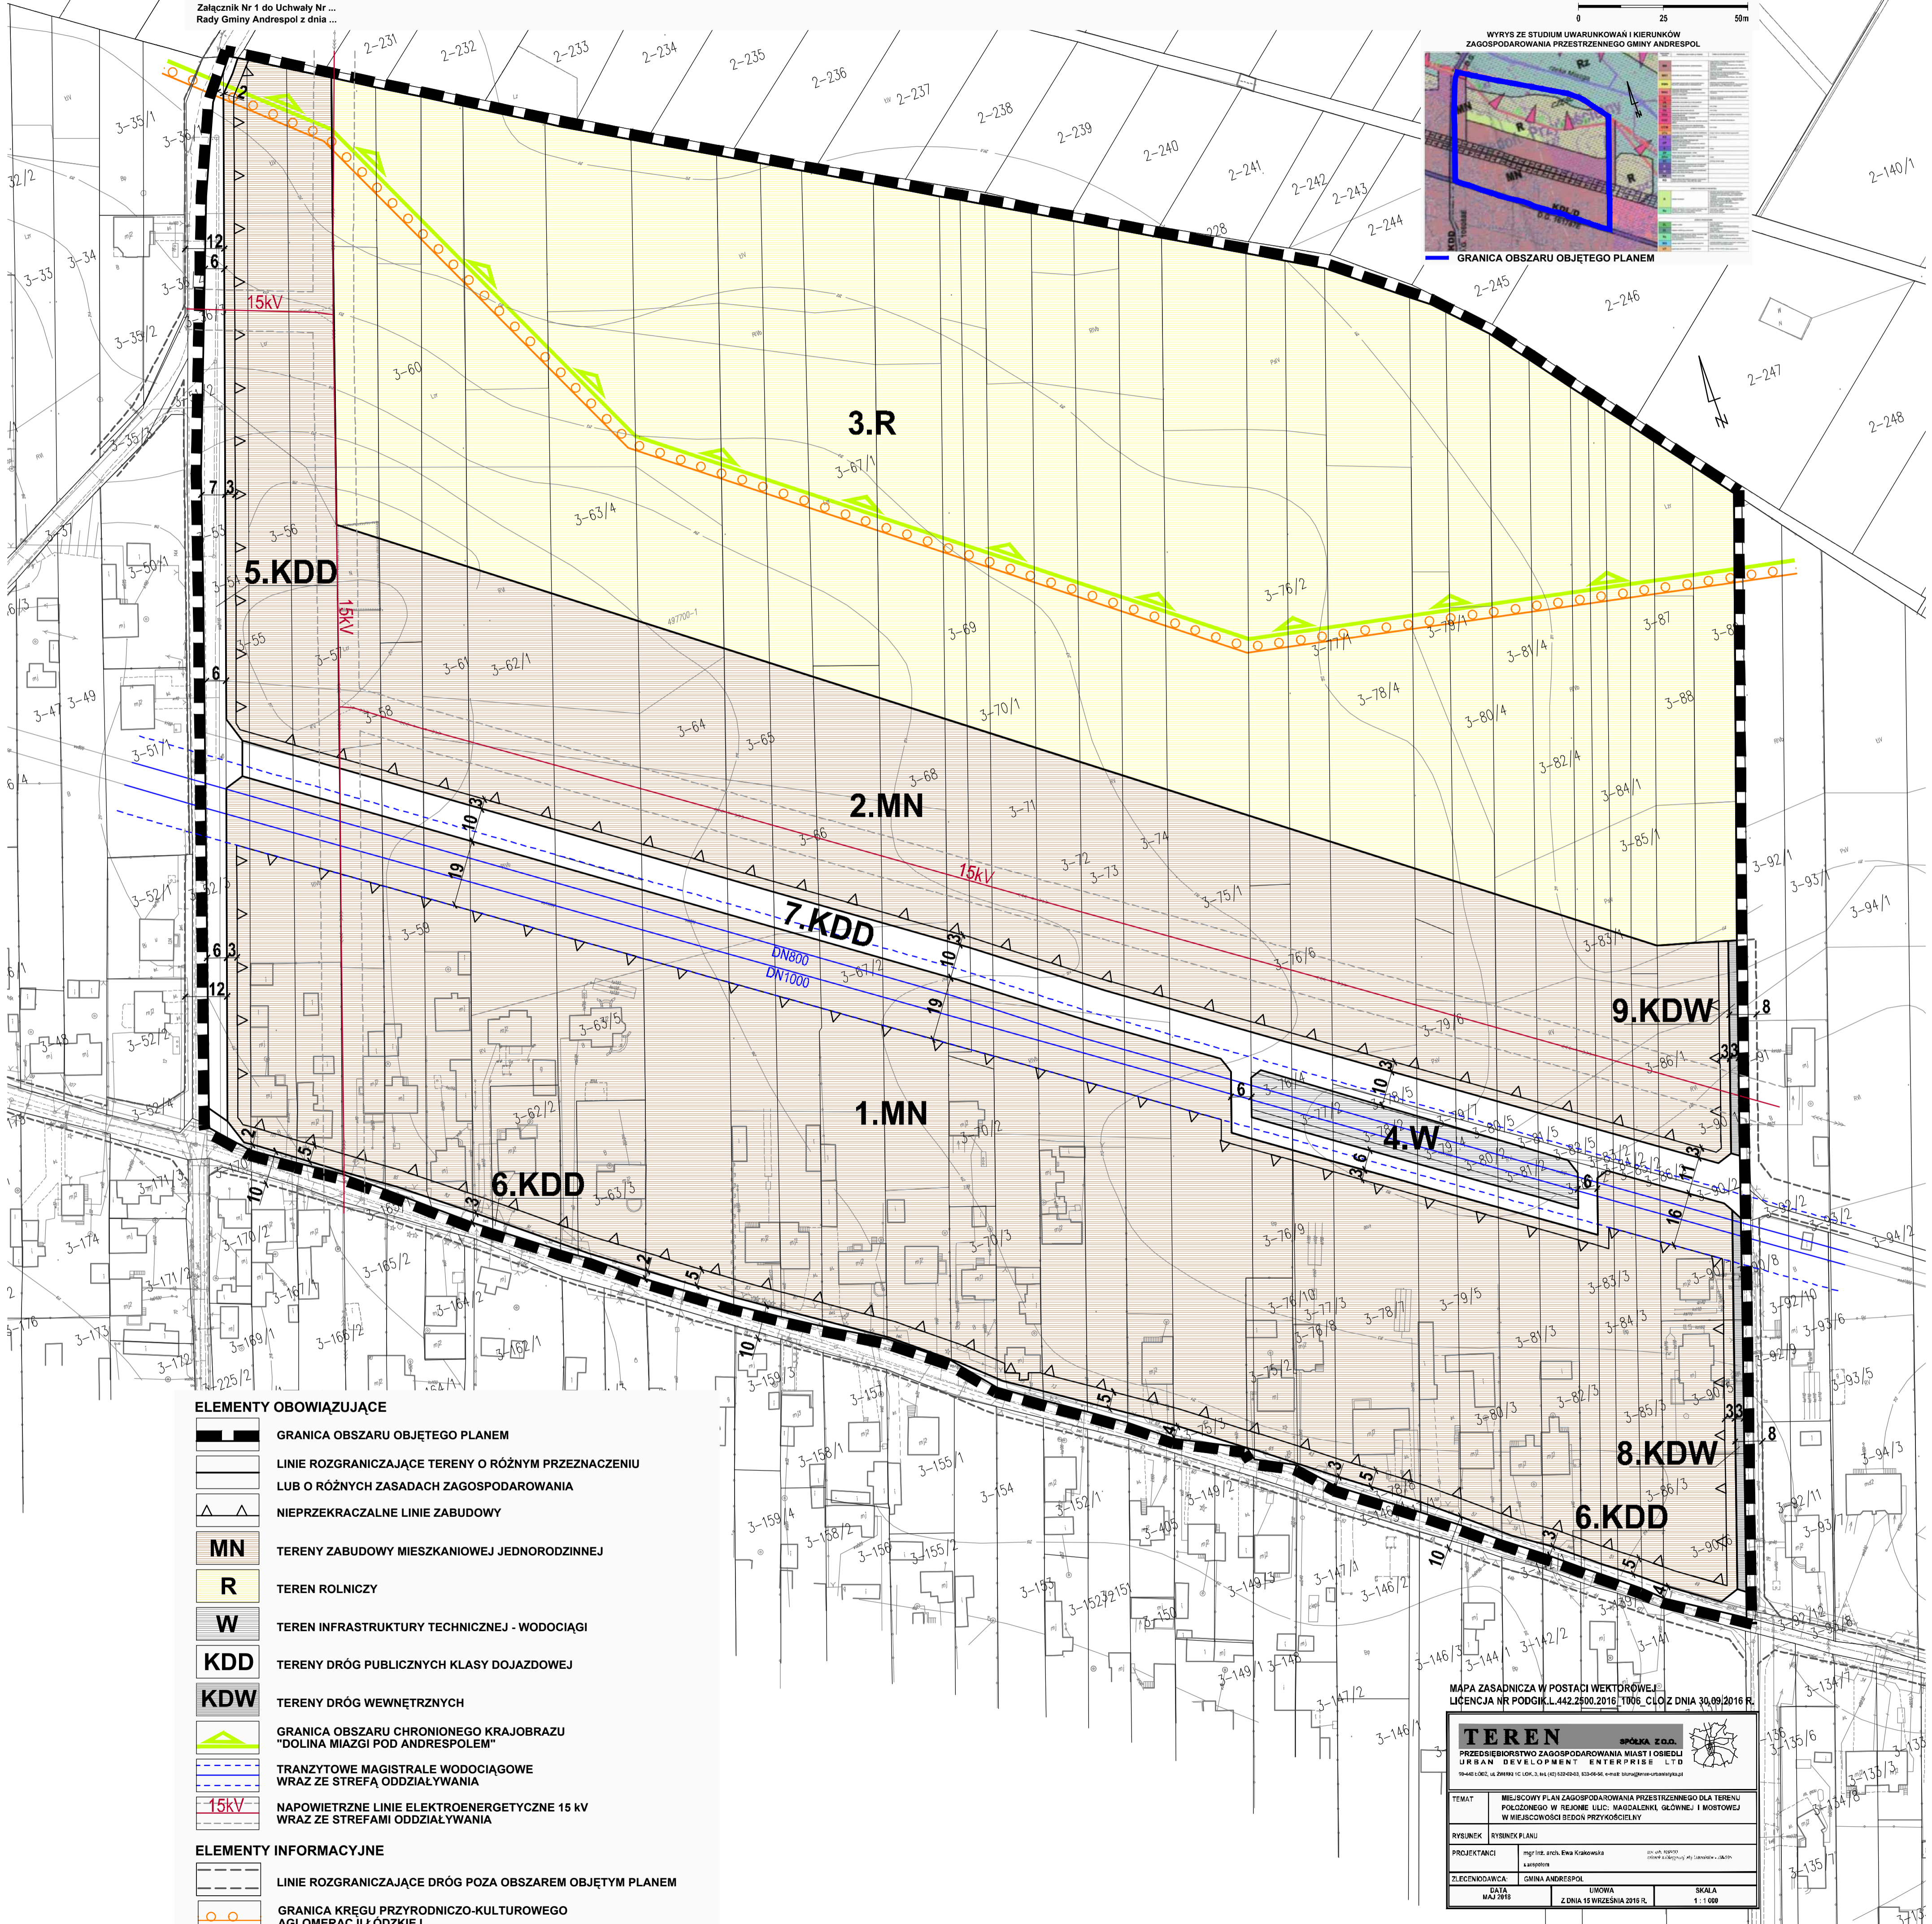

ELEMENTY OBOWIĄZUJĄCE

- GRANICA OBSZARU OBJĘTEGO PLANEM
- LINIE ROZGRANICZAJĄCE TERENY O RÓŻNYM PRZEZNACZENIU LUB O RÓŻNYCH ZASADACH ZAGOSPODAROWANIA
- NIEPRZEKRACZALNE LINIE ZABUDOWY
- TERENY ZABUDOWY MIESZKANIOWEJ JEDNORODZINNEJ
- TEREN ROLNICZY
- TEREN INFRASTRUKTURY TECHNICZNEJ - WODOCIĄGI
- TERENY DRÓG PUBLICZNYCH KLASY DOJAZDOWEJ
- TERENY DRÓG WEWNĘTRZNYCH
- GRANICA OBSZARU CHRONIONEGO KRAJOBRAZU "DOLINA MIAZGI POD ANDRESPOLEM"
- TRANZYTOWE MAGISTRALNE WODOCIĄGOWE WRAZ ZE STREFĄ ODDZIAŁYWANIA
- NAPIĘTRZNE LINIE ELEKTROENERGETYCZNE 15 kV WRAZ ZE STREFAMI ODDZIAŁYWANIA

ELEMENTY INFORMACYJNE

- LINIE ROZGRANICZAJĄCE DRÓG POZA OBSZAREM OBJĘTYM PLANEM
- GRANICA KRĘGU PRZYRODNICZO-KULTUROWEGO AGLOMERACJI ŁÓDZKIEJ

MAPA ZASADNICZA W POSTACI WEKTOROWEJ
LICENCJA NR PODGIG.L.442.2500.2016.1006. CIOŁ Z DNIA 30.09.2016 R.

TEREN SPÓŁKA Z O.O.	
PRZEDSIĘBIORSTWO ZAGOSPODAROWANIA MIAST I OSIEDLI URBAN DEVELOPMENT ENTERPRISE LTD	
90-443 ŁÓDŹ, ul. ŻWIERNIA 1C, lok. 3, NIP: 632-020-833, 832-06-96, e-mail: biuro@urban-development.pl	
TEMA	MIEJSCOWY PLAN ZAGOSPODAROWANIA PRZESTRZENNEGO DLA TERENU POŁOŻONEGO W REJONIE ULIC: MAGDALENKI, GŁÓWNEJ I MOSTOWEJ W MIEJSCOWOŚCI BEDOŃ PRZYKOŚCIELNY
RYSUNEK	RYSUNEK PLANU
PROJEKTANCI	mgr inż. arch. Ewa Krakowska i wspólnicy
ZLEĆCENIODAWCA	GMINA ANDRESPÓL
DATA	LIPIŃ 2016
DATA	Z DNIA 15 WRZEŚNIA 2016 R.
SKALA	1 : 1 000